



אוגדן מפות

תת"ל 175 | רמת בקע

אוקטובר 2025



26. אזורים חשודים בהגברת תשתית חריגה- 1:10,000

27. יחידות אקולוגיות- 1:30,000

28. מסדרונות אקולוגים/שינוי 26- 1:10,000

29. רצף שטחים פתוחים- 1:45,000

30. רגישות שטחים פתוחים- 1:25,000



31. אגן נצפות – 1:45,000

32. סביבת התכנית(זום אין)- 1:10,000

33. מרחב התכנית(רדיוס 5 ק"מ)- 1:40,000



13. תכניות בהכנה- 1:30,000

14. שימושי קרקע- 1:35,000

15. תשתיות- 1:25,000

16. בניה א-פורמלית- 1:20,000

17. מרחק משימושים רגישים- 1:1000

18. עתיקות- 1:10,000

19. אתרי טיולים- 1:10,000

20. נחלים ואגני ניקוז- 1:20,000

21. שיפועים- 1:20,000

22. יחידות וחטיבות נוף- 1:20,000

23. חבורות קרקע- 1:10,000

24. מפנה קרקע- 1:10,000

25. מפה גאולוגית- 1:10,000

1. התמצאות לבנה- 1:50,000

2. אורטופוטו- 1:10,000

3. מתקני אגירה בסביבת התכנית- 1:10,000

4. תמ"א 1- 1:35,000

5. תמ"א 41- 1:25,000

6. תמ"א 37/3 א- 1:30,000

7. תמ"א 9/ג/10- 1:10,000

8. תמ"א 35/הנחיות סביבתיות- 1:30,000


9. תמ"א 35/מרקמים- 1:30,000

10. תמ"מ 4/14/23/יעודי קרקע- 1:25,000

11. תמ"מ 4/14/23/תשתיות- 1:30,000


12. תכניות מפורטות- 1:25,000

התמצאות לבנה

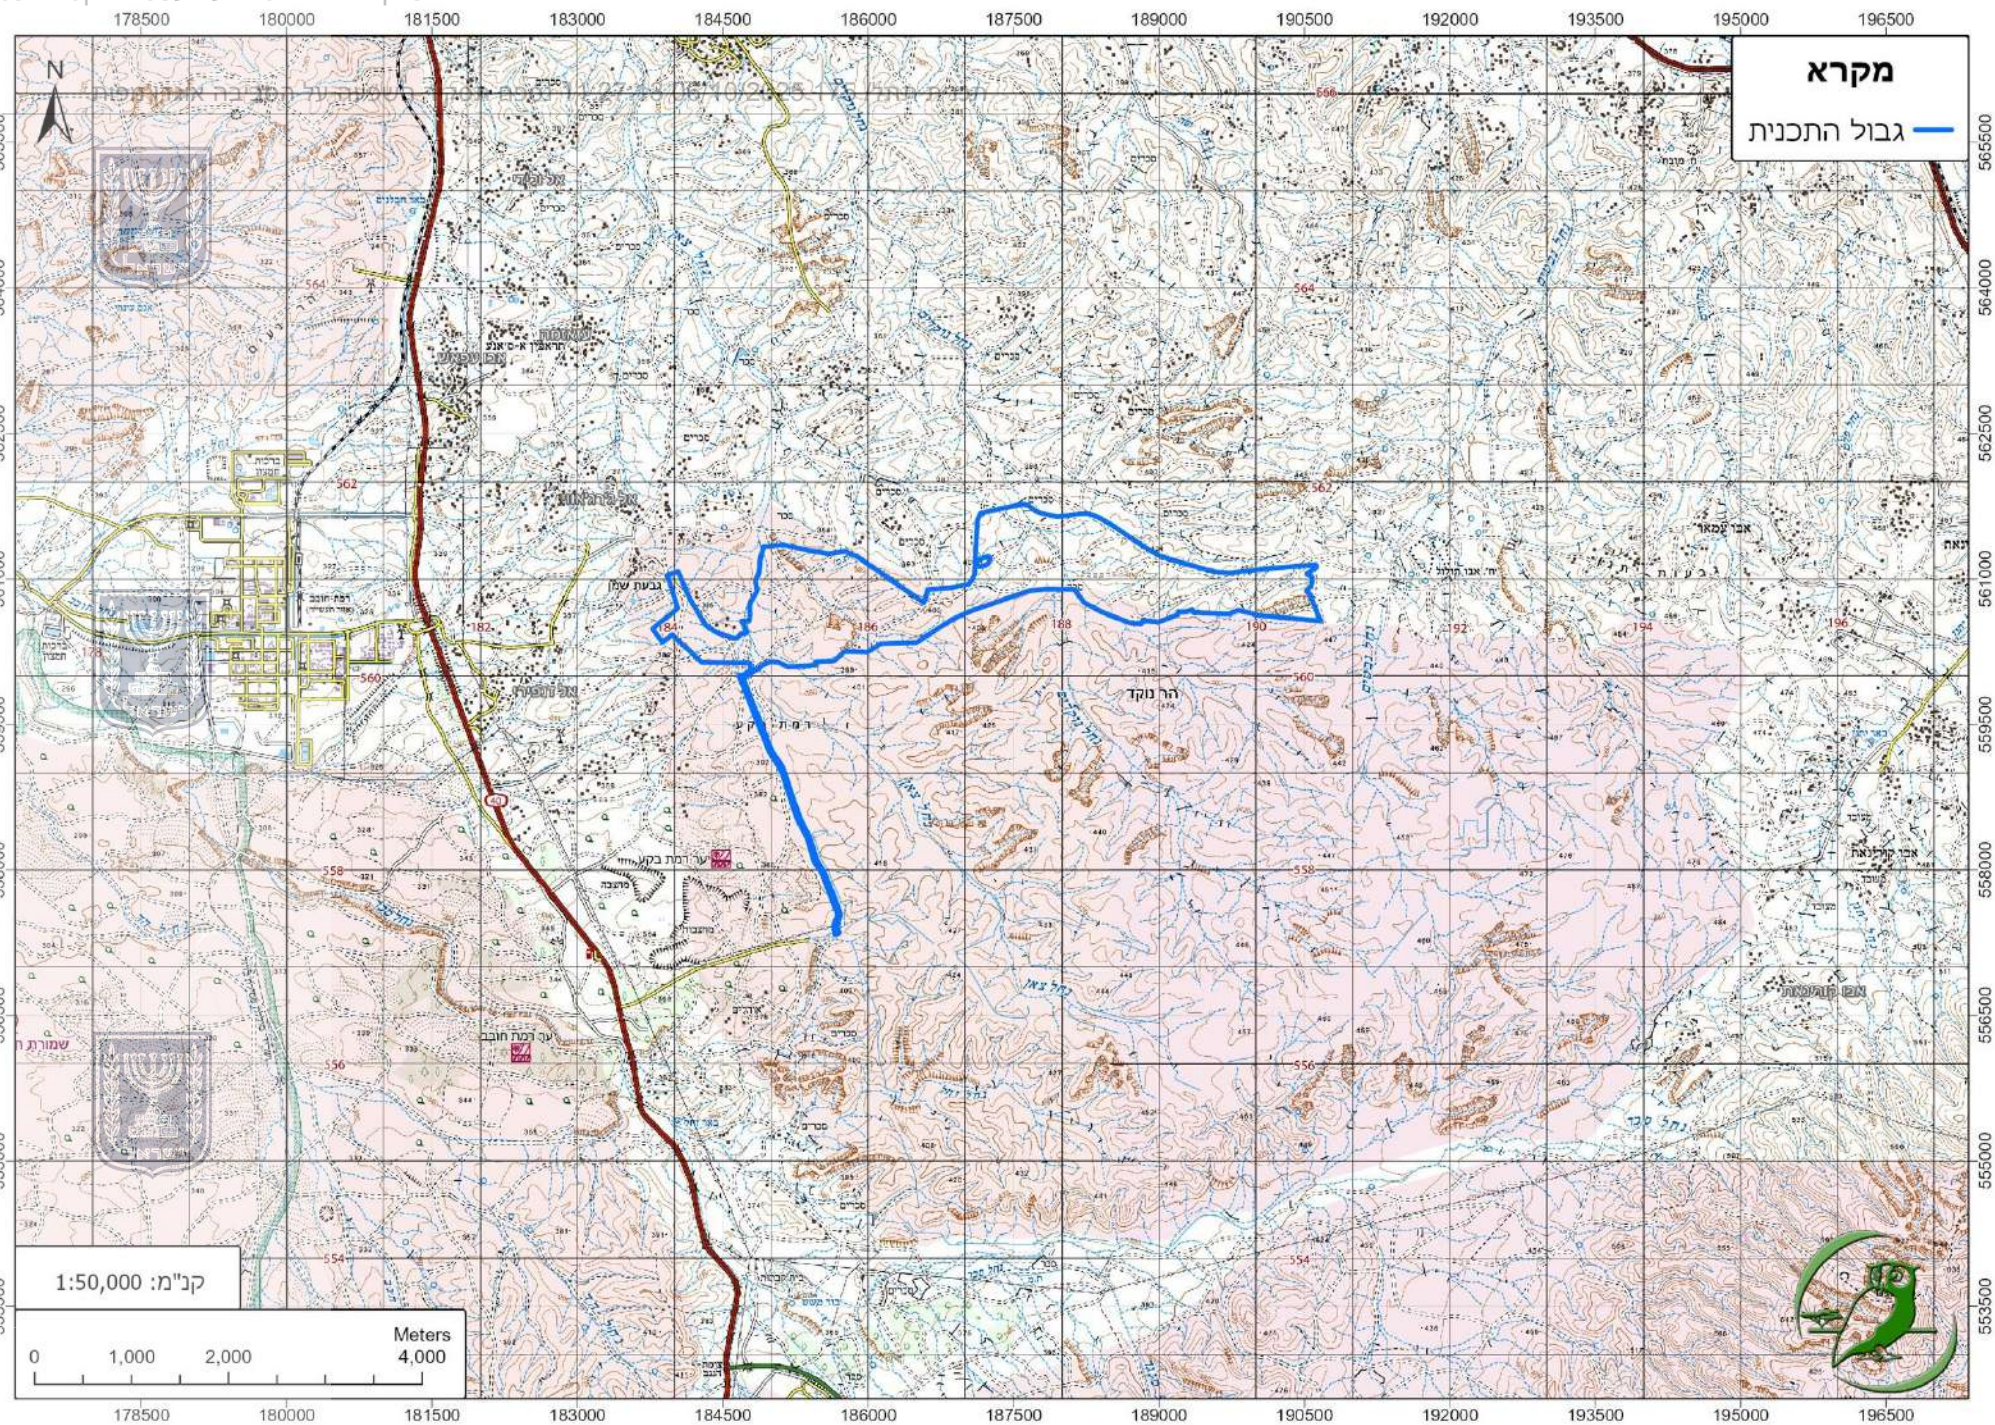


קנ"מ: 1:50,000

מפת אורתופוטו

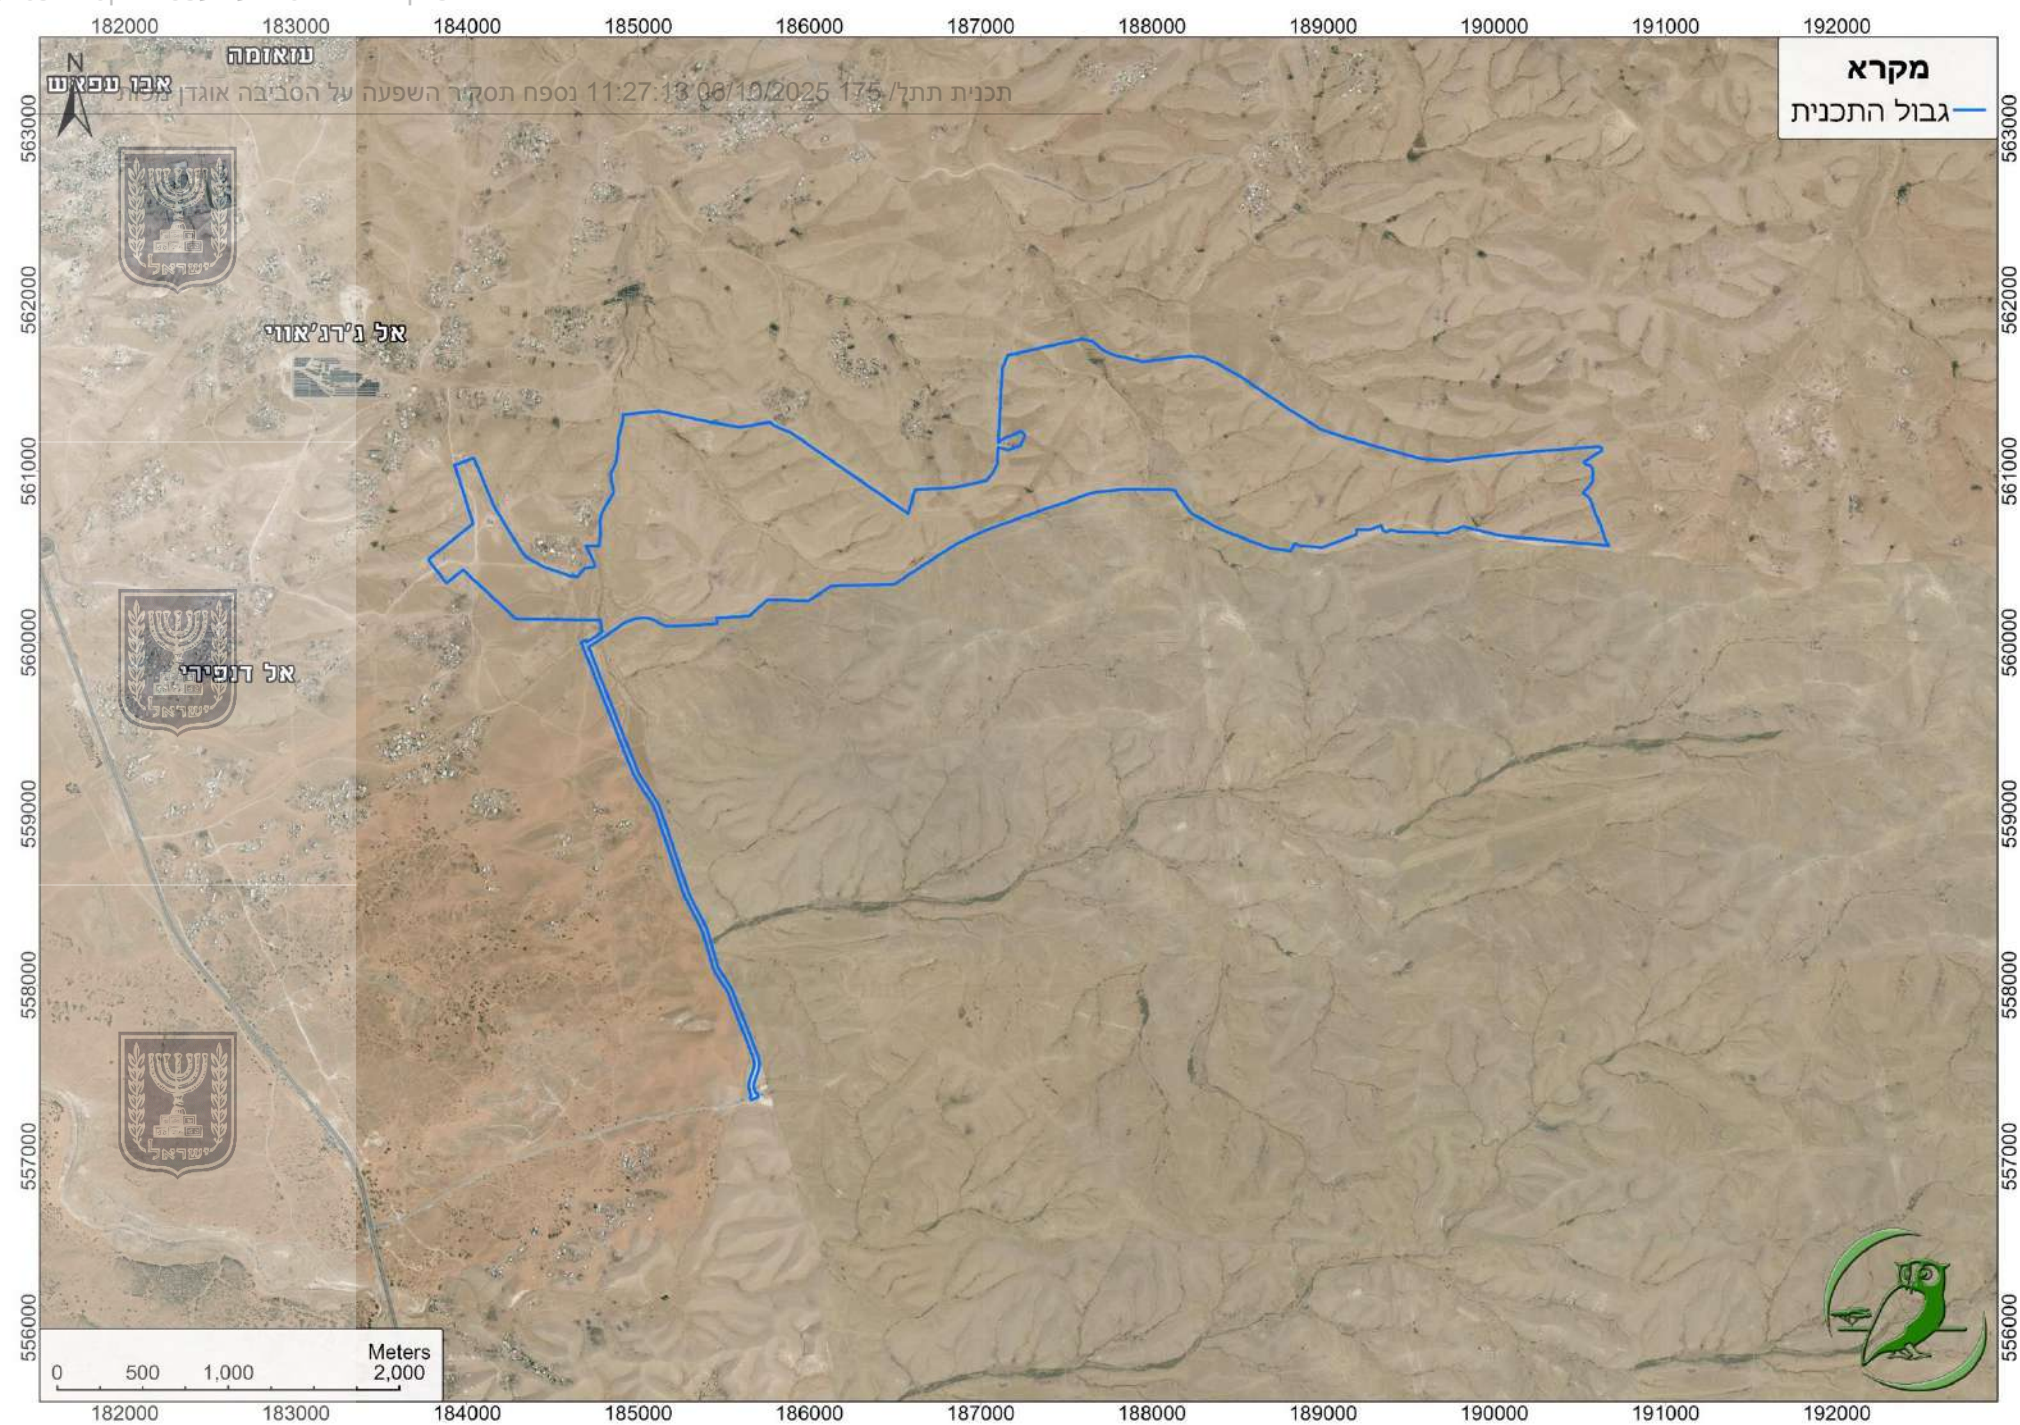


מתקני אנרגיה בסביבת התכנית

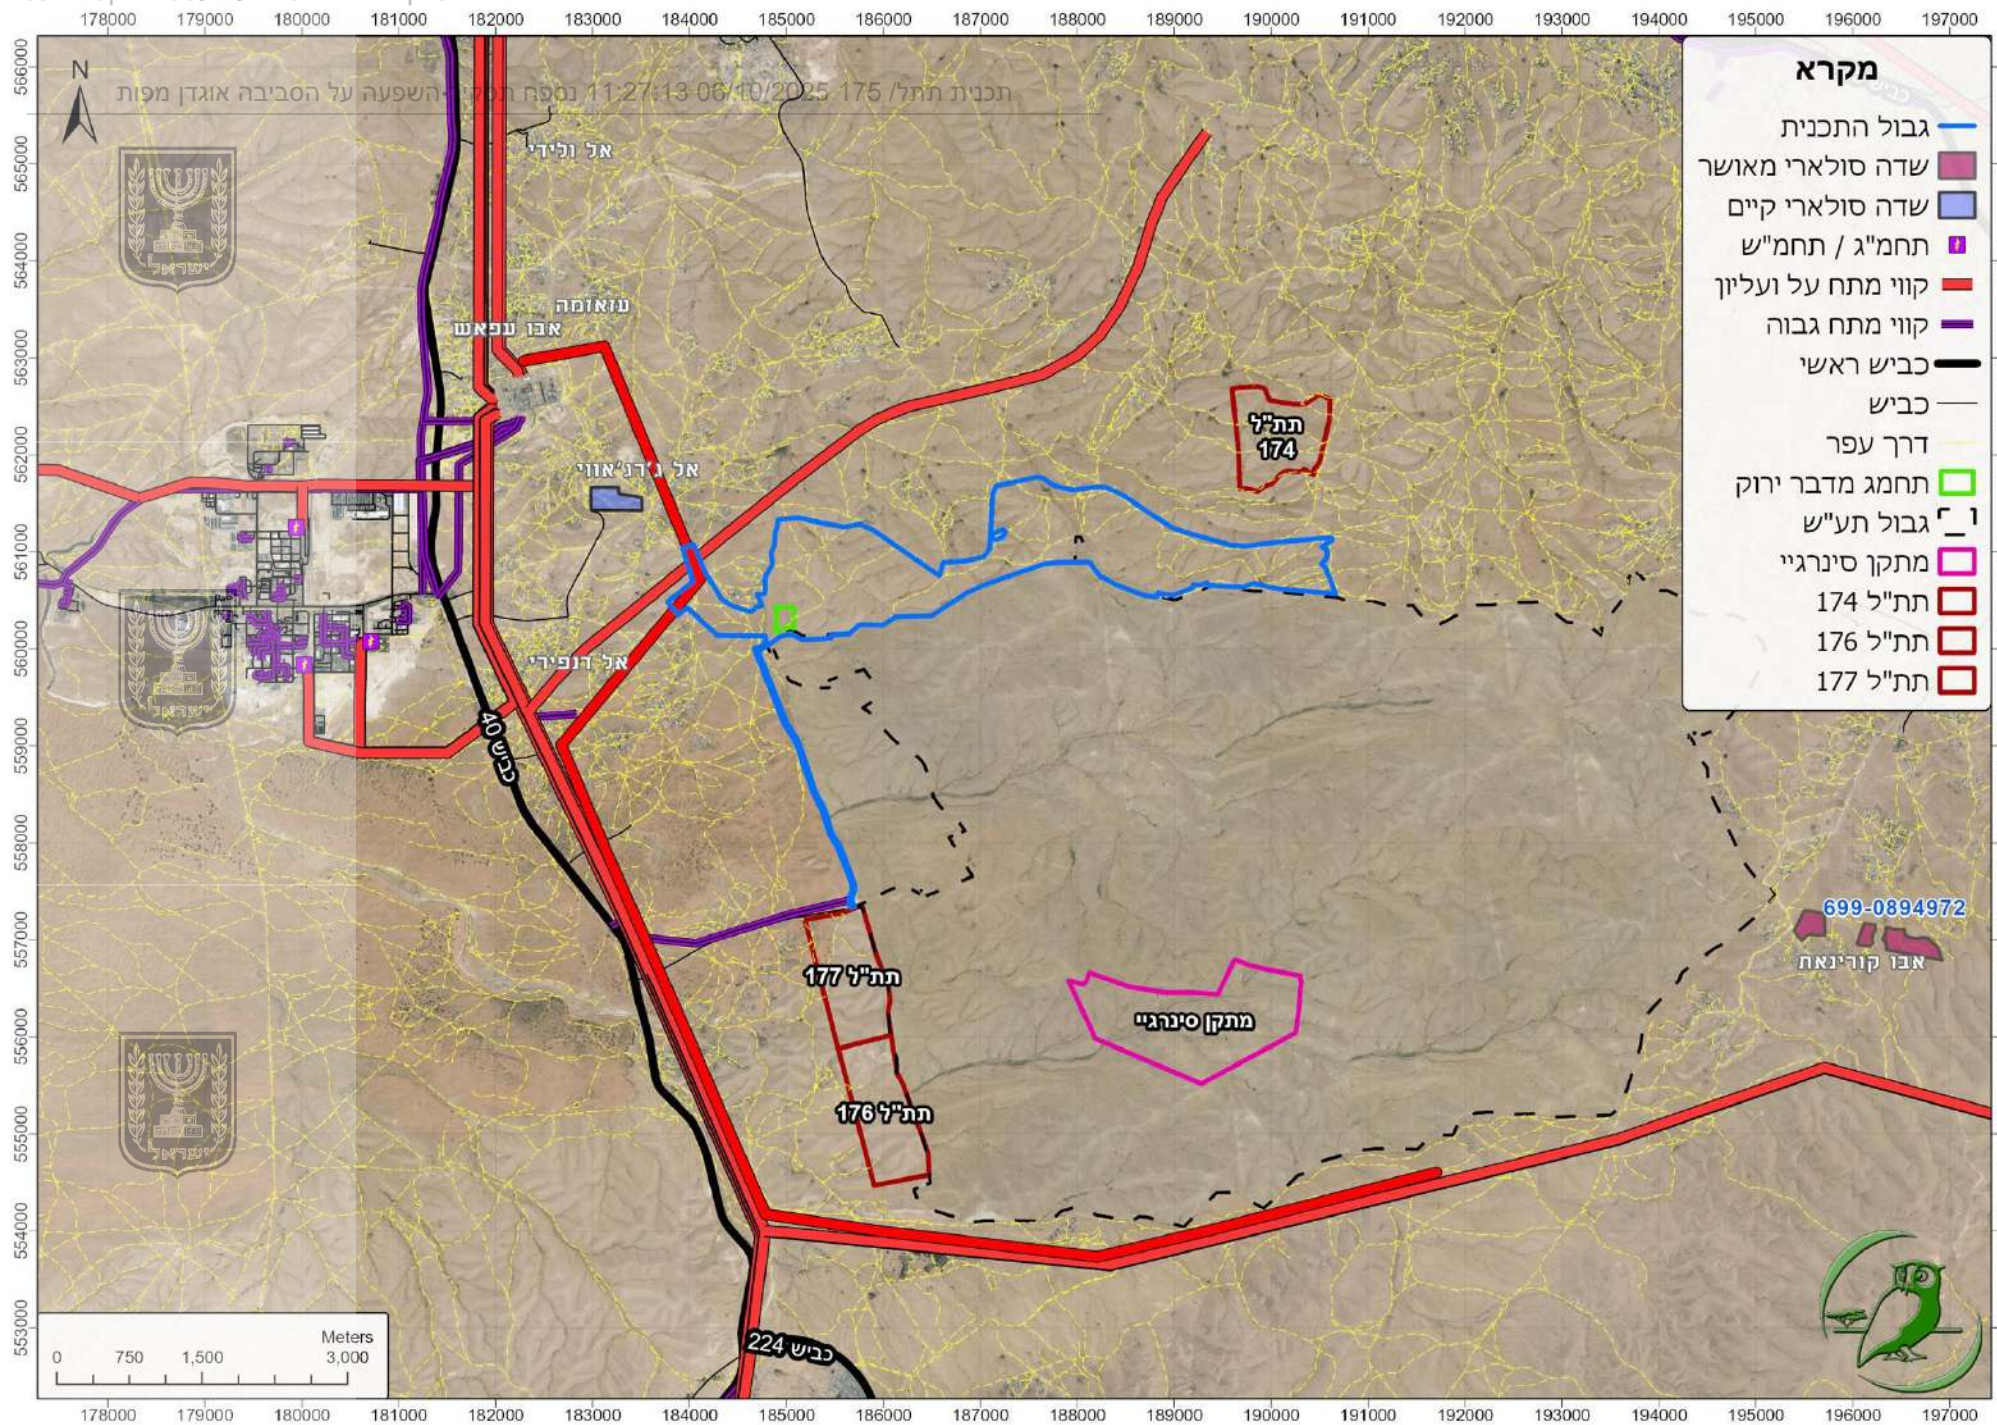


קנ"מ: 1:10,000

תמ"א 1

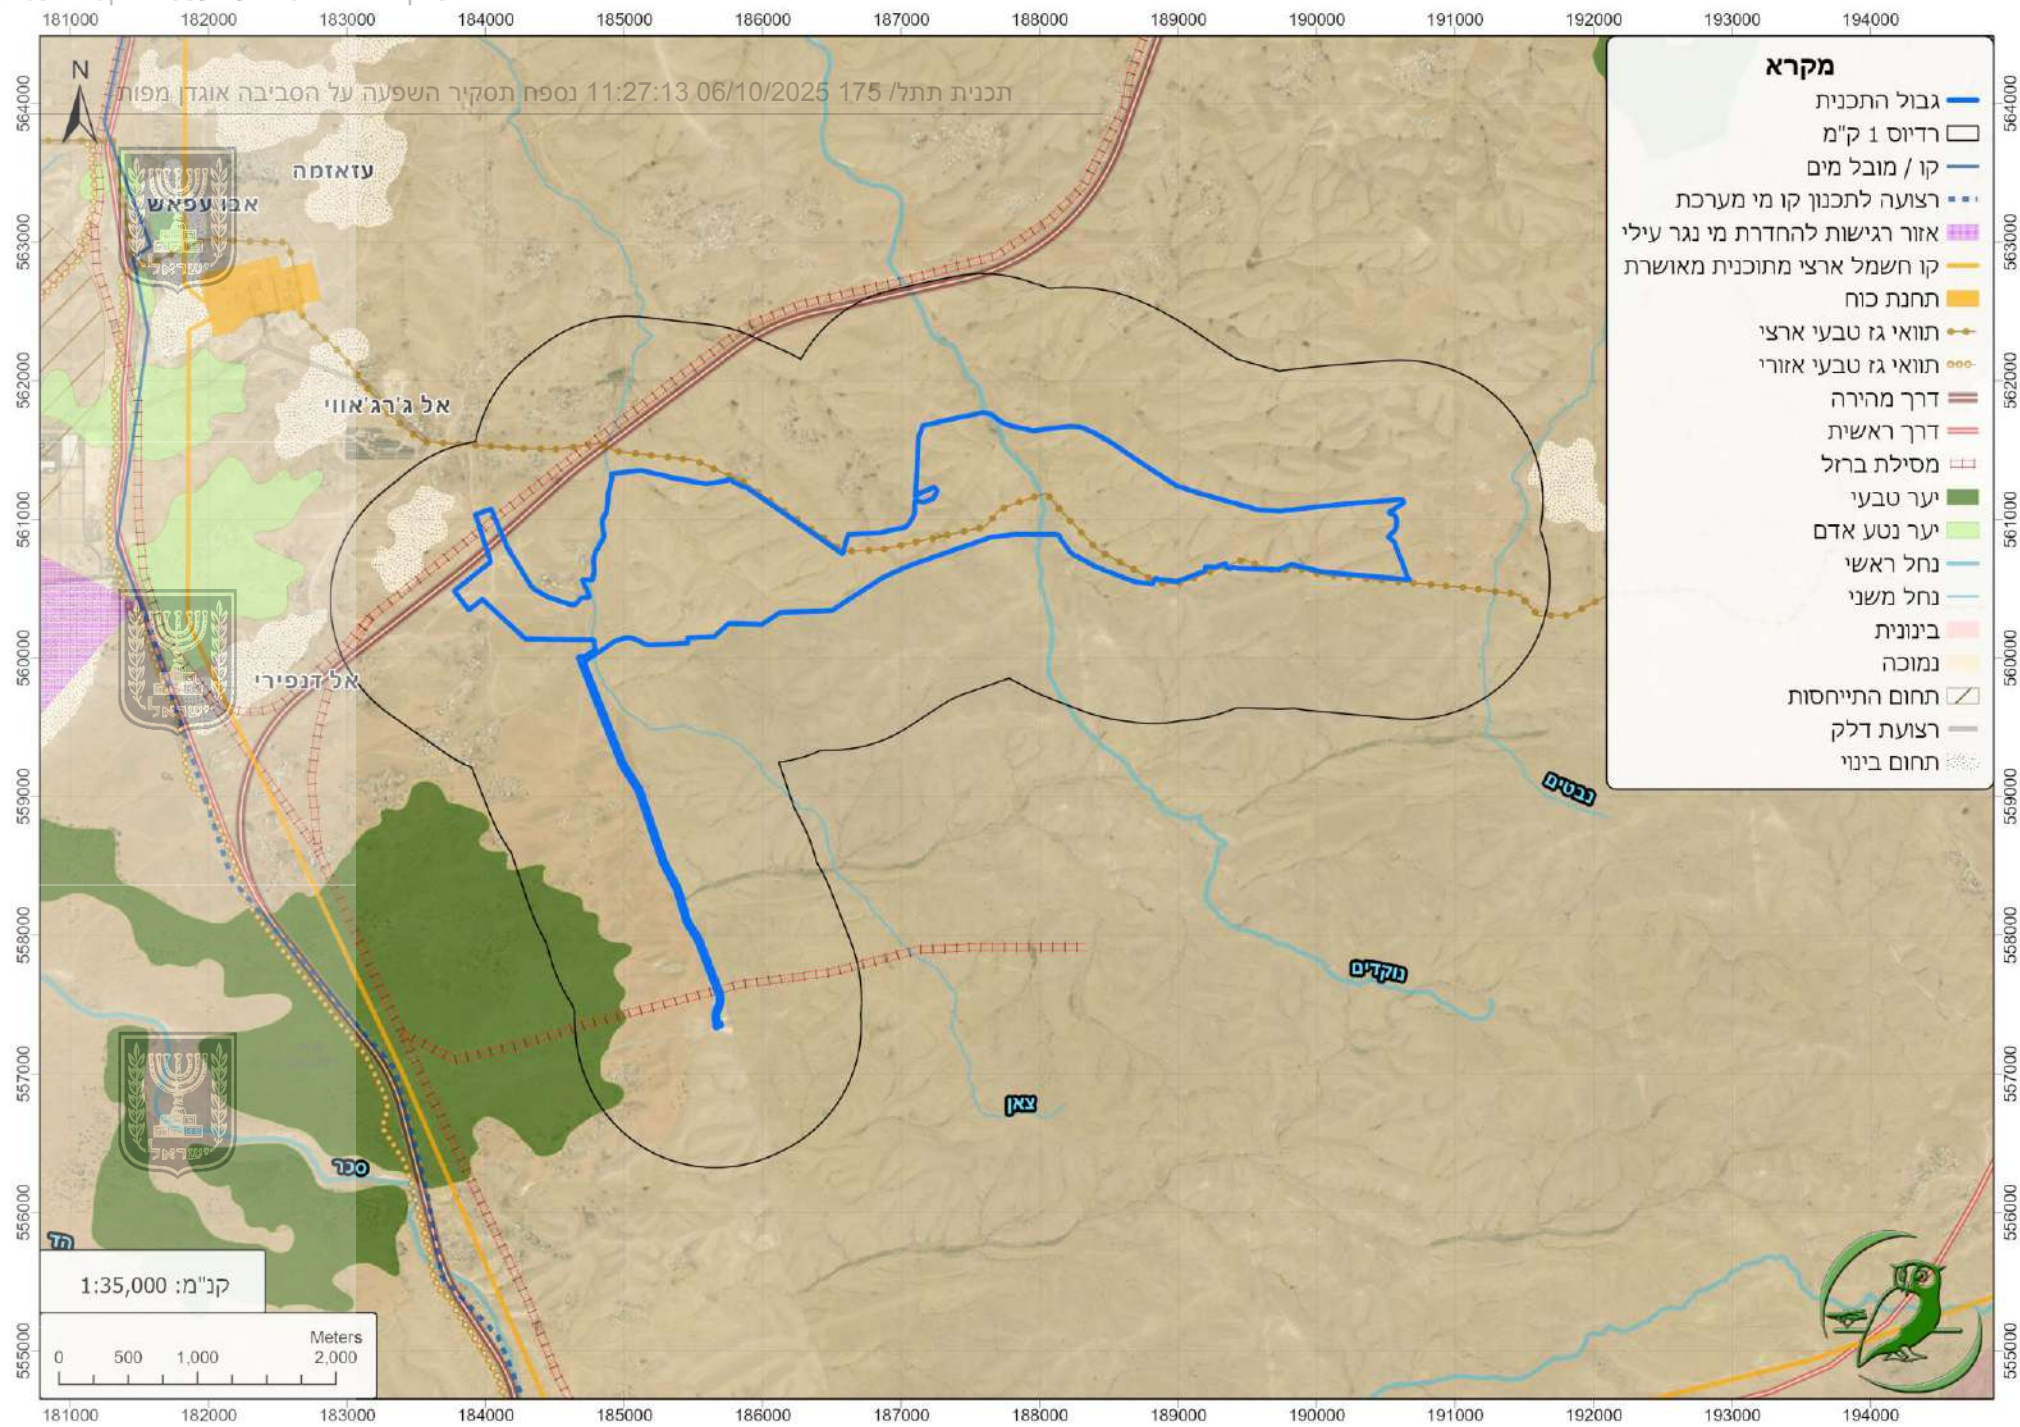


קנ"מ: 1:35,000

תח"א 41

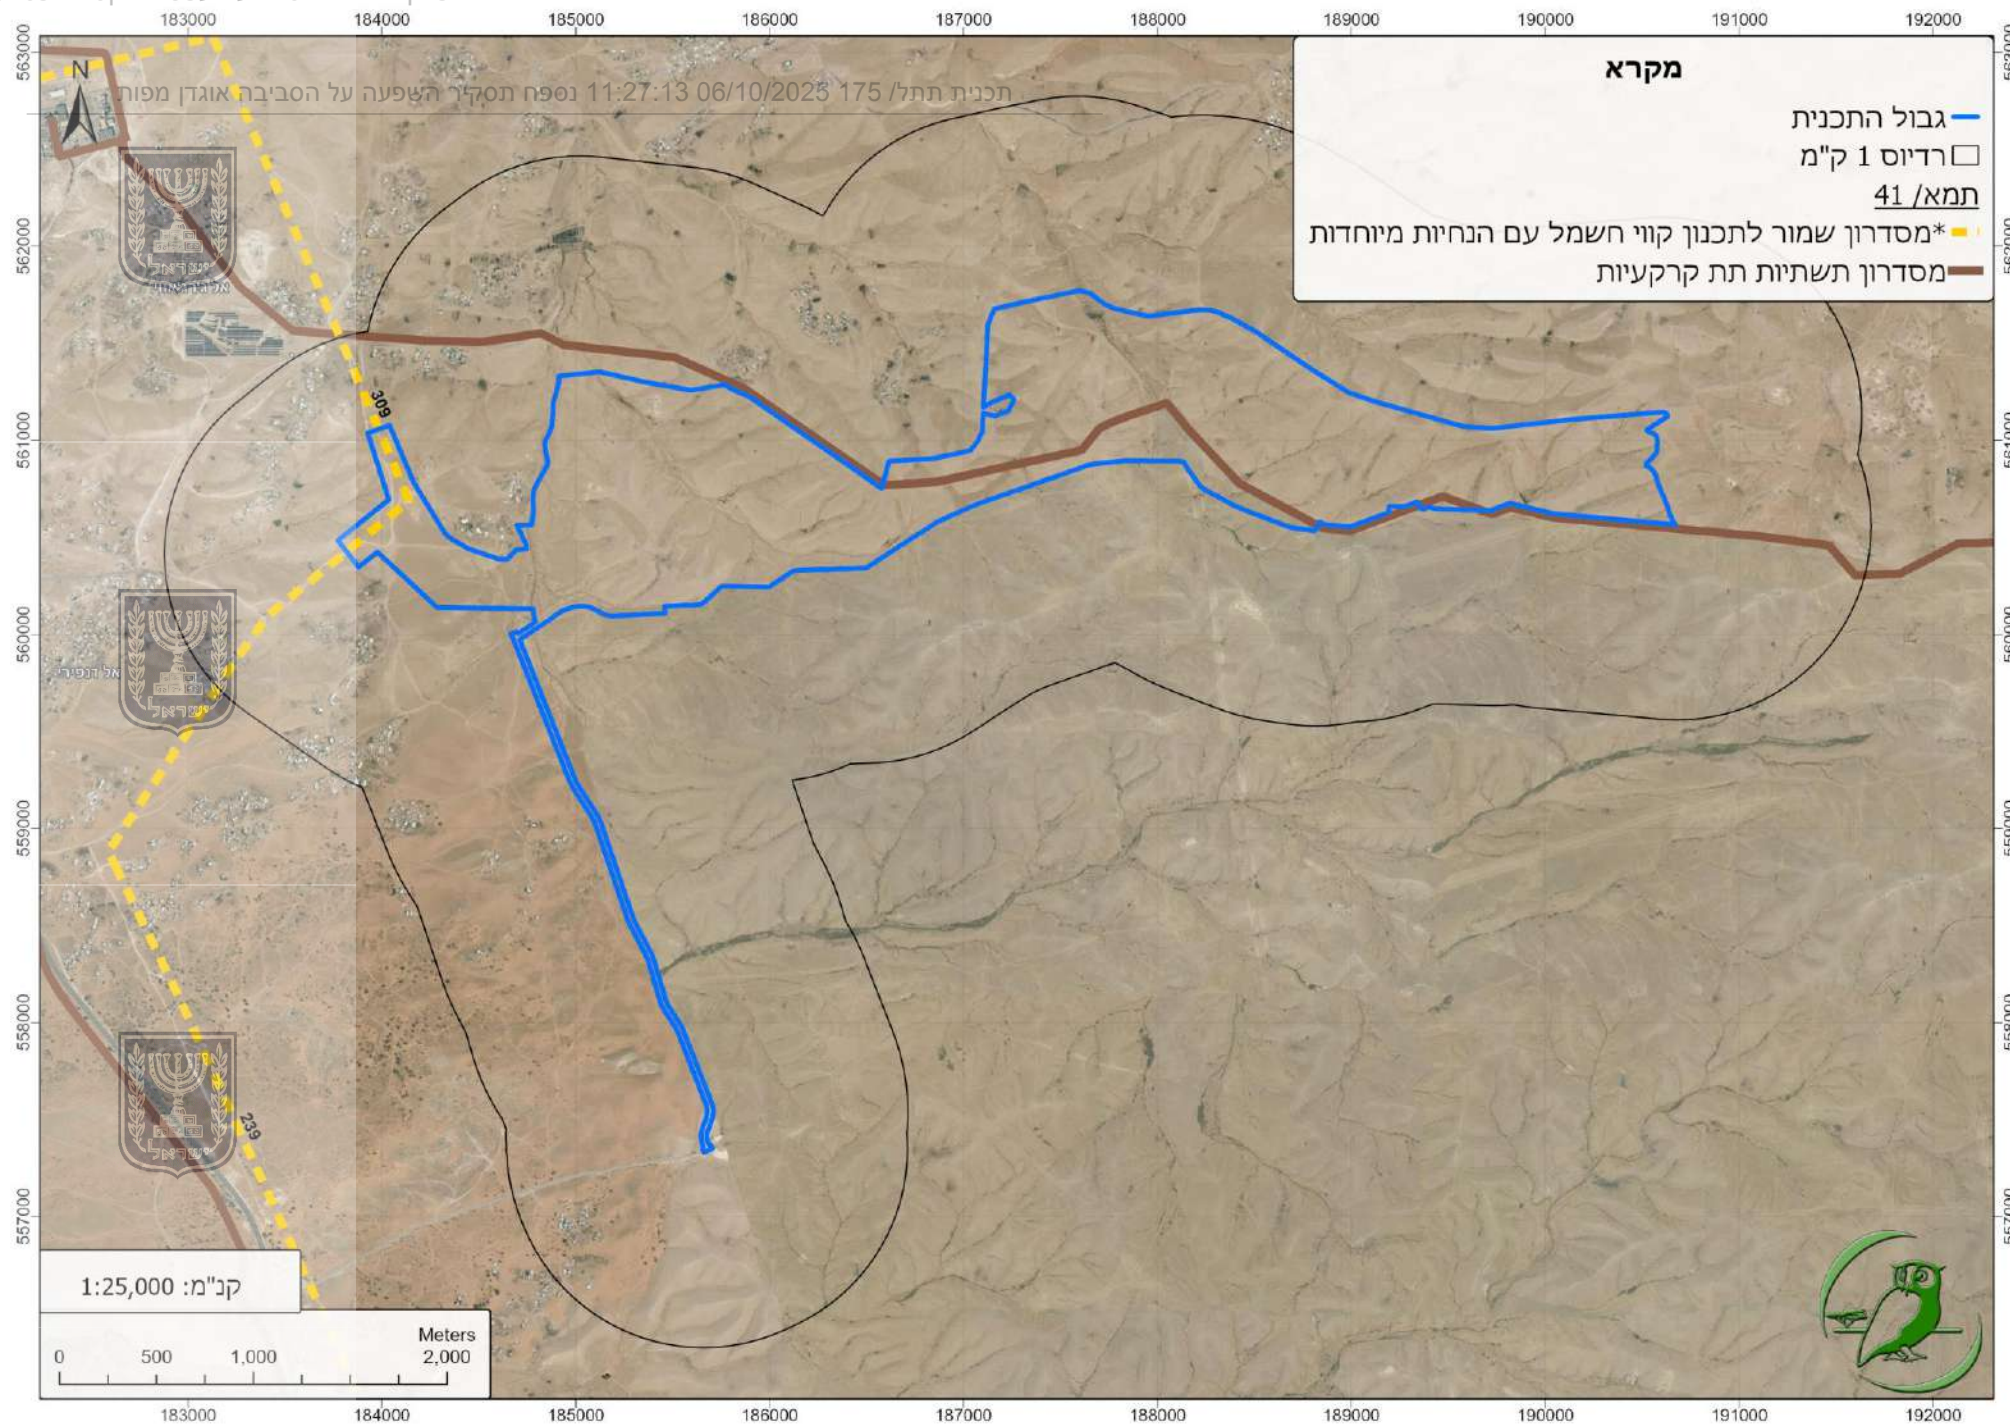


קנ"מ: 1:25,000

תח"א 37/3

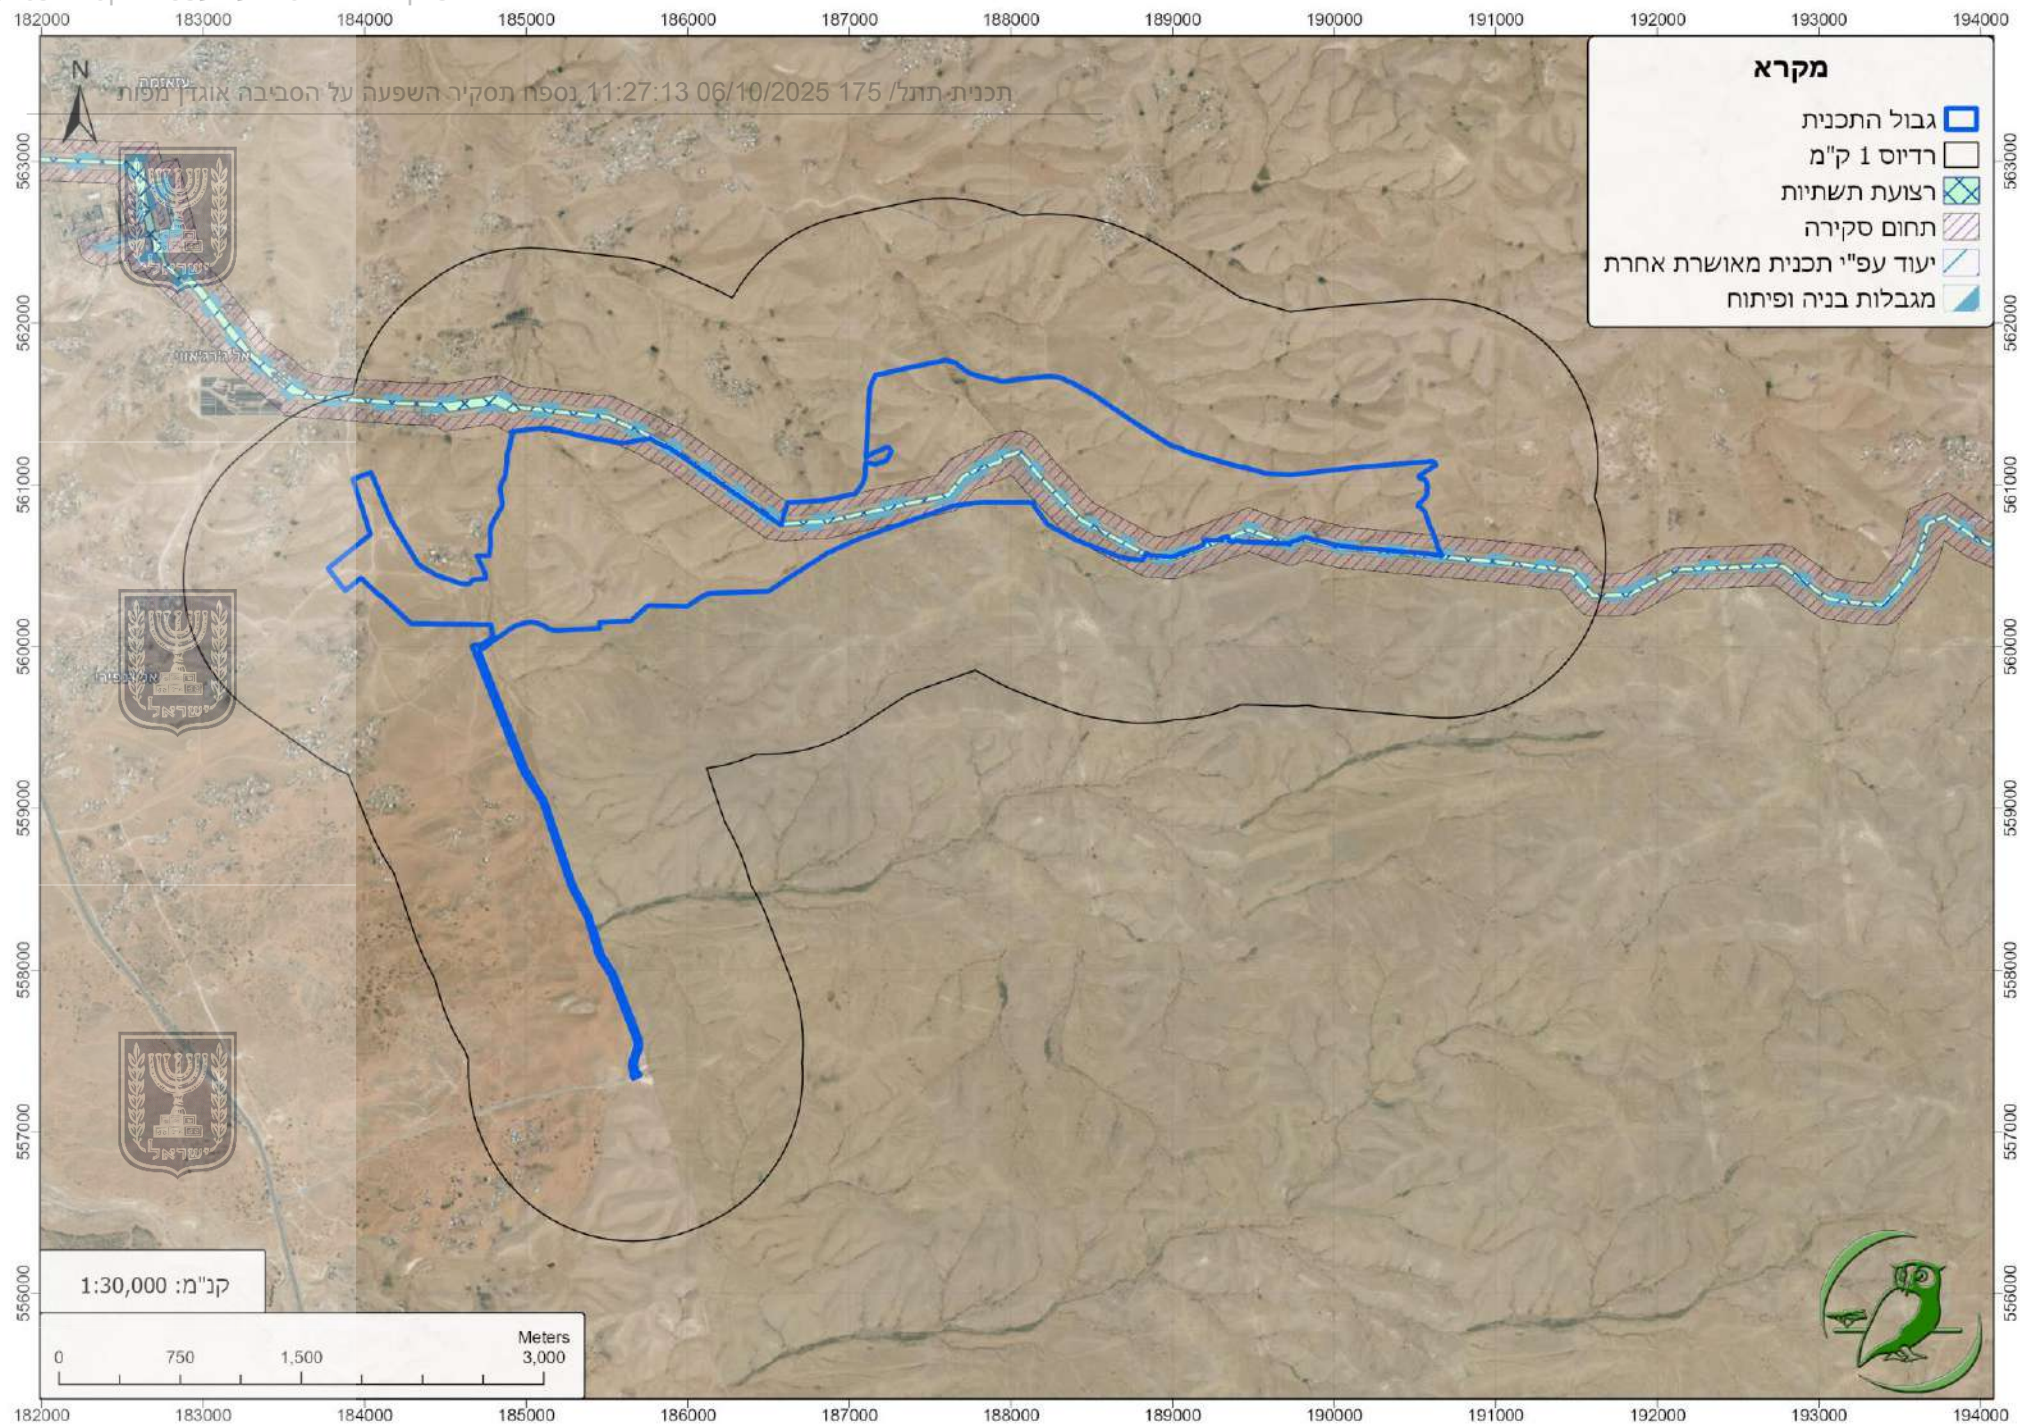


קב"מ: 1:30,000

תמ"א 9/ג/10

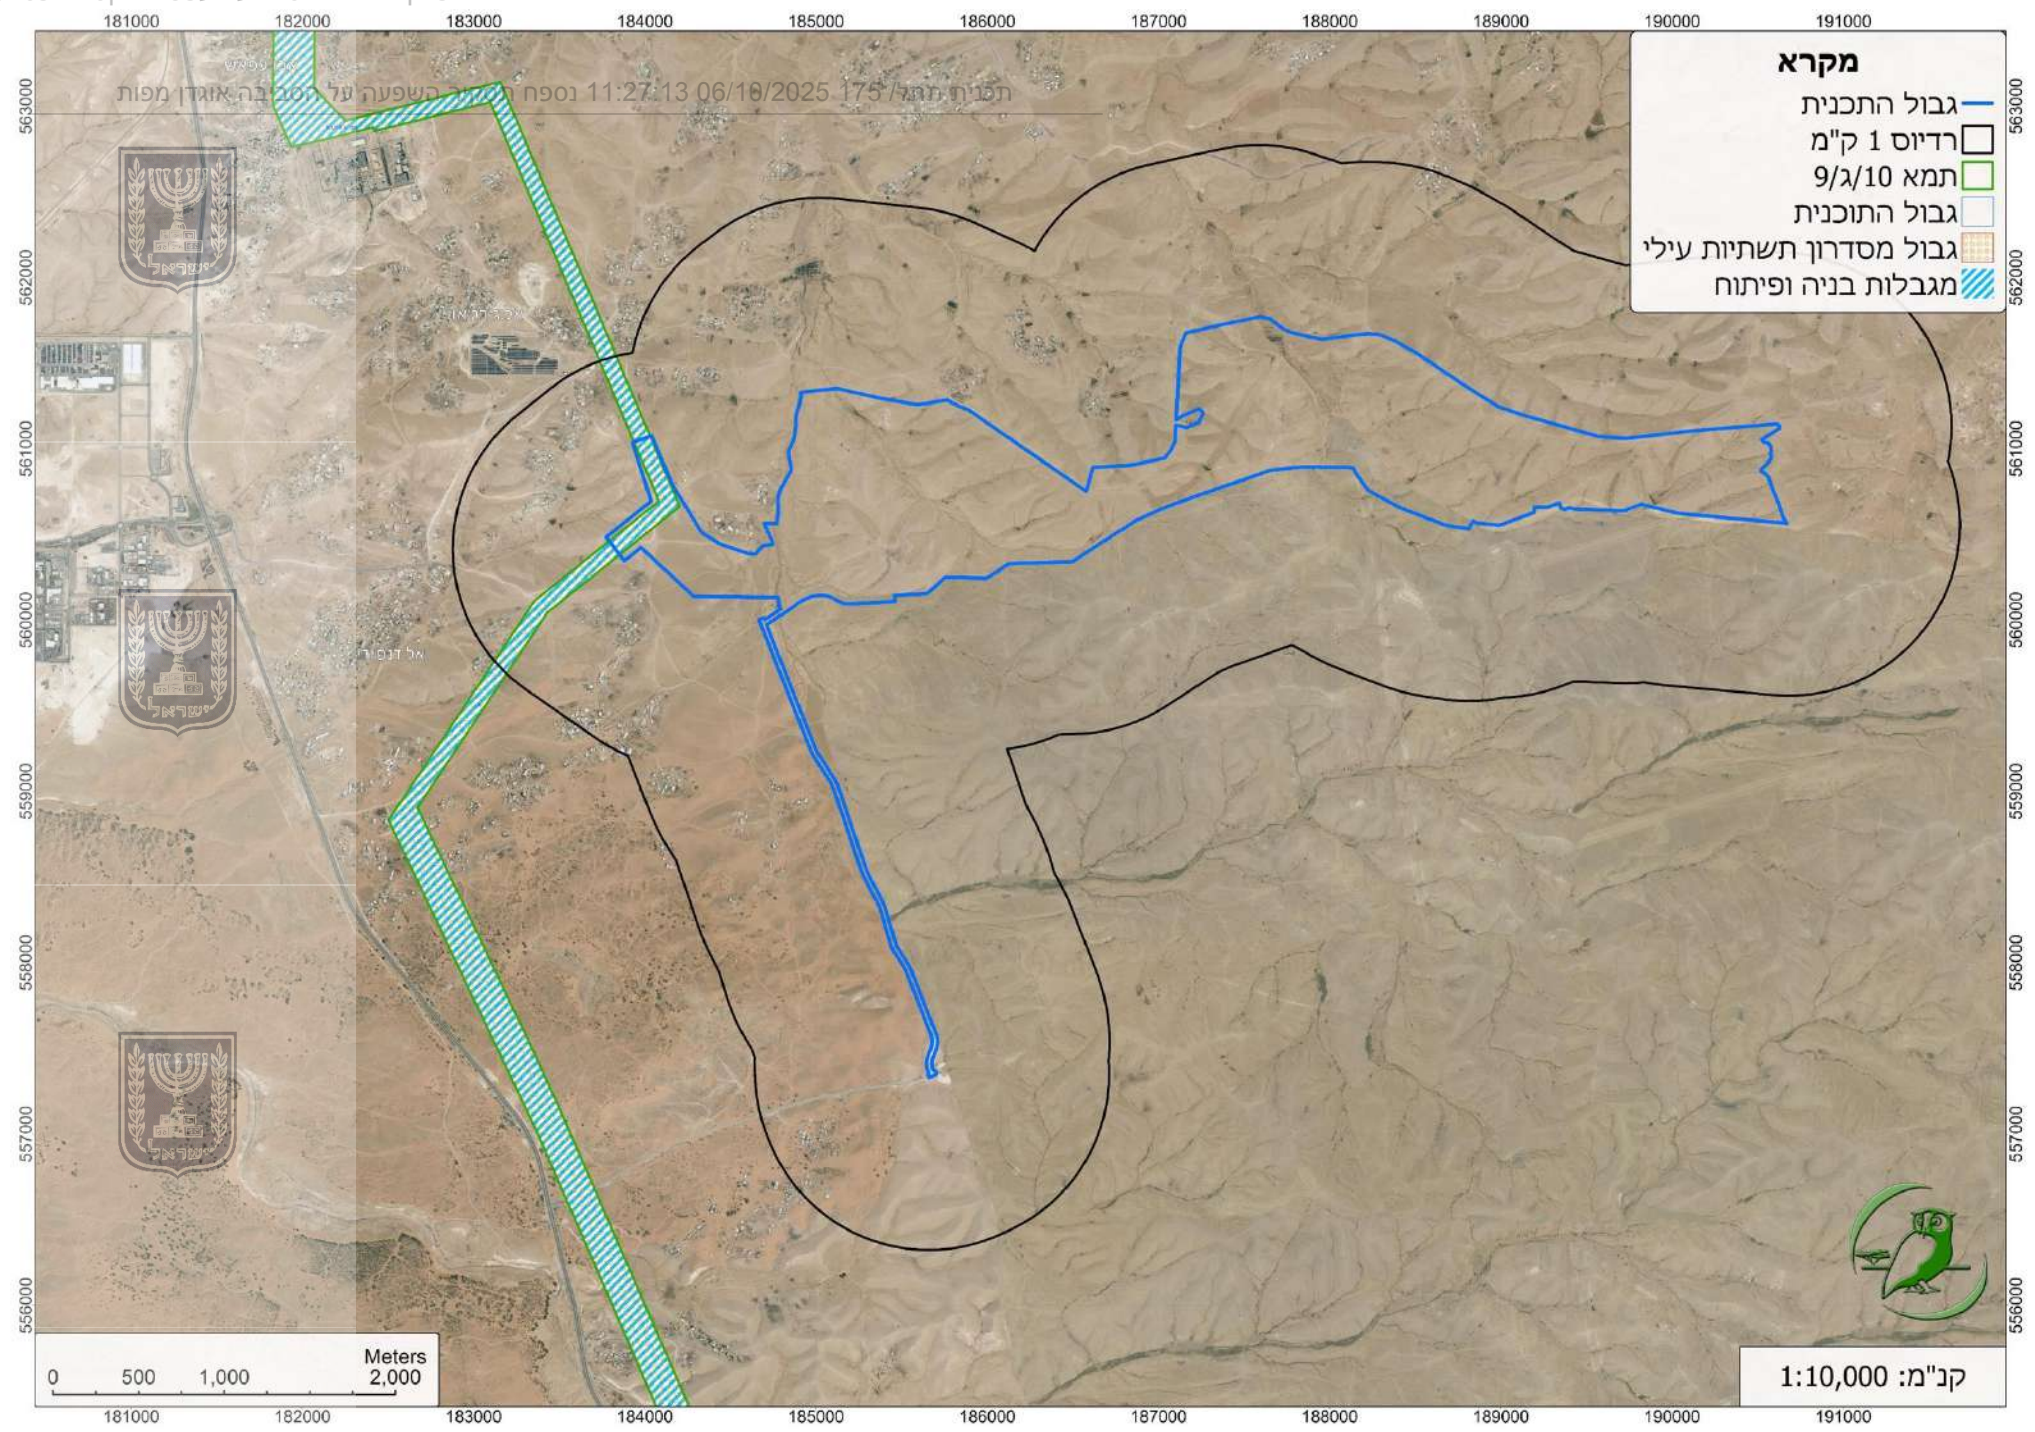


קנ"מ: 1:10,000

תמ"א 35- הנחיות סביבתיות

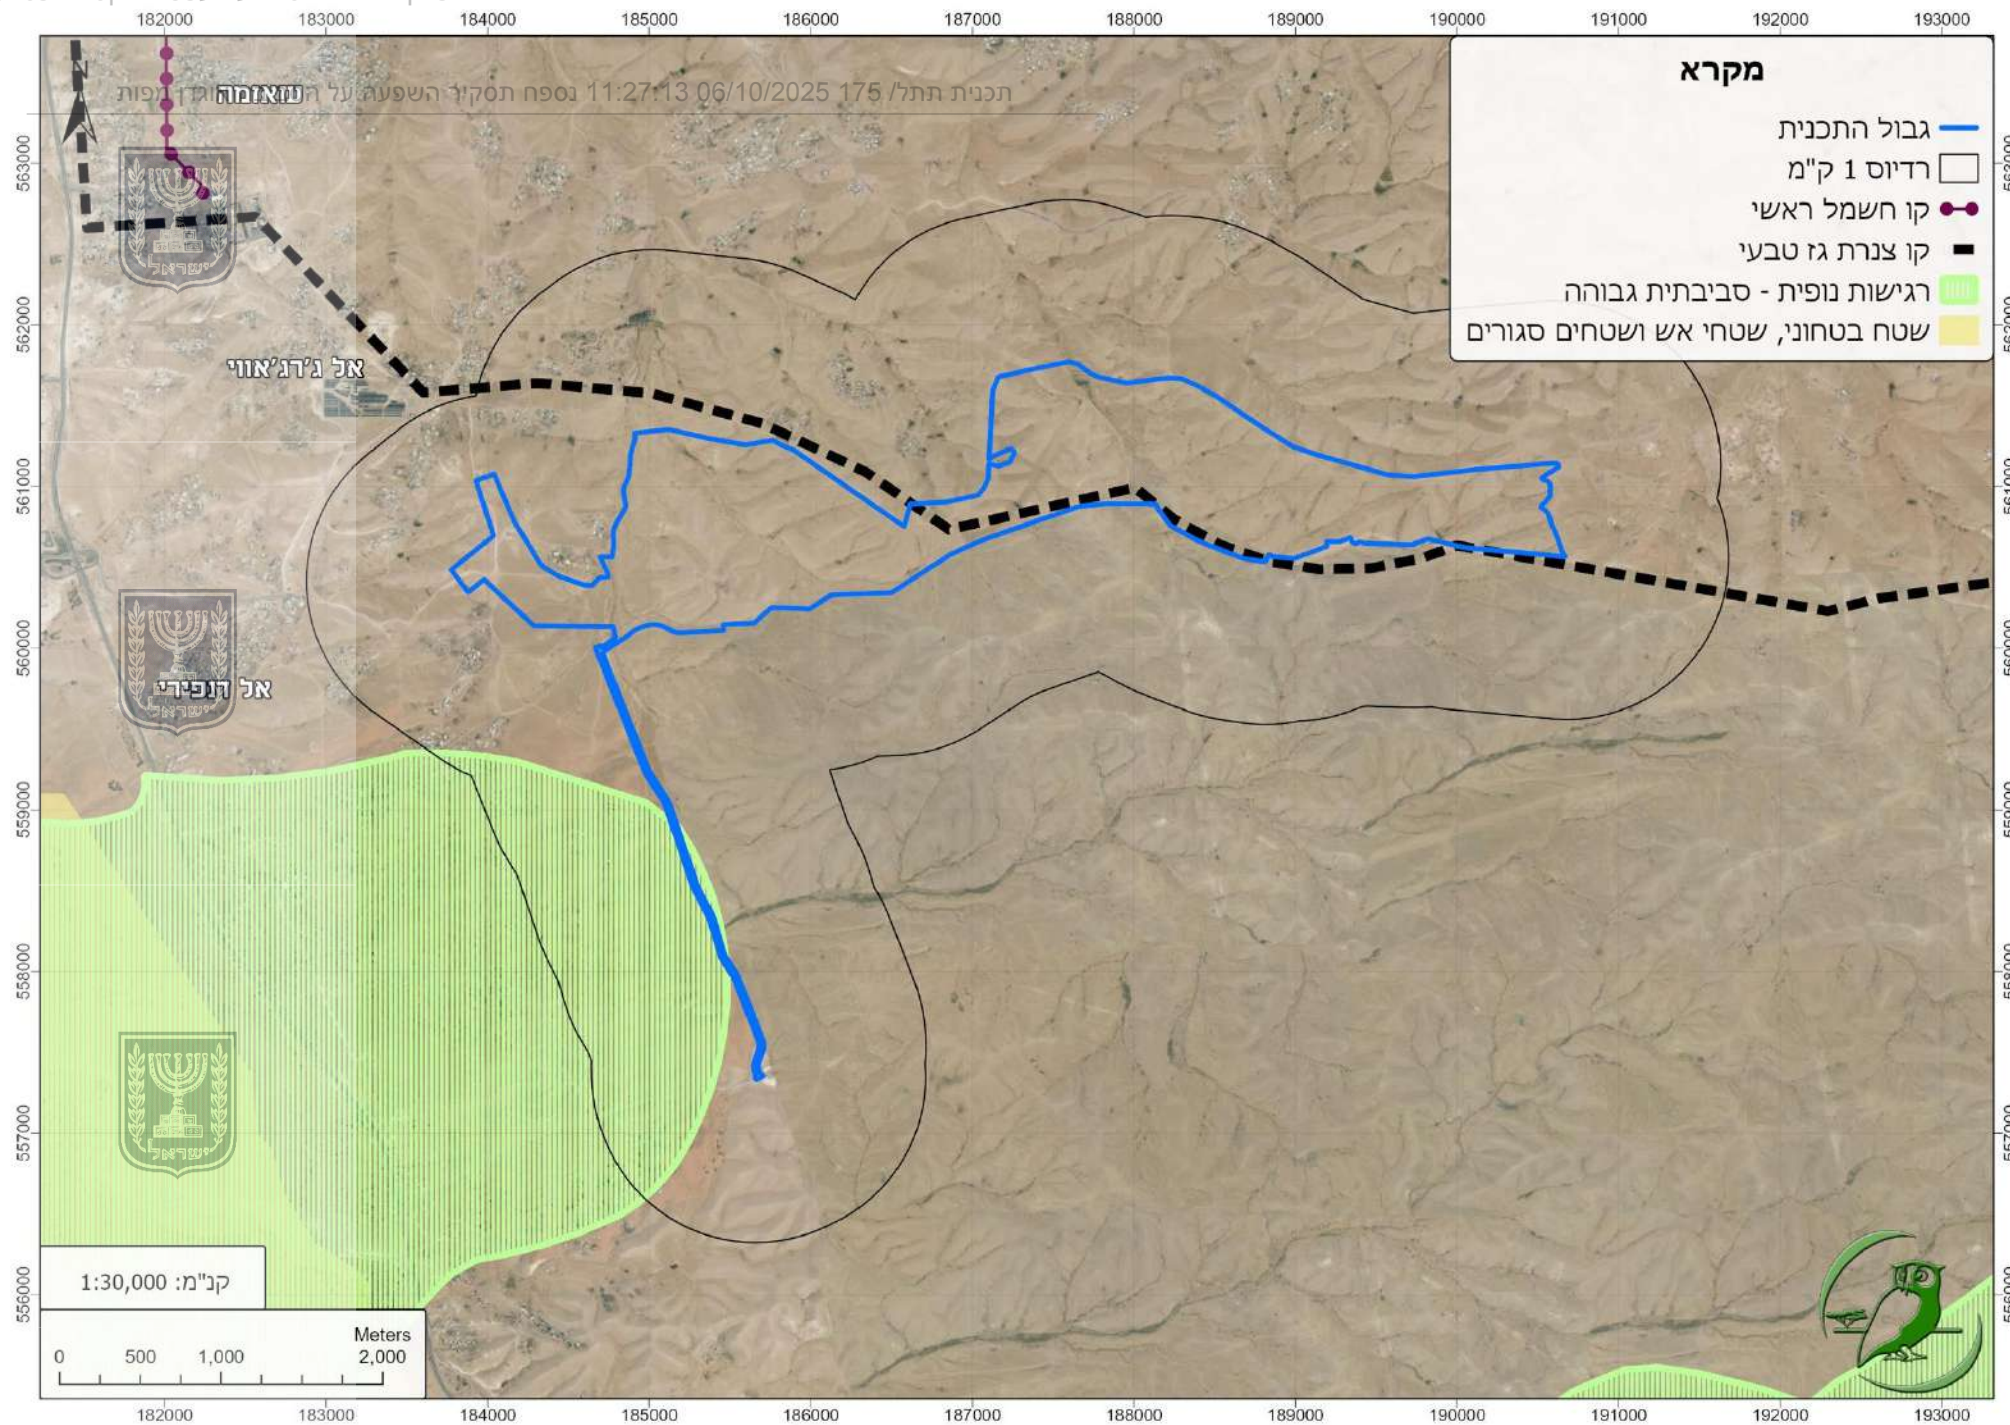


קנ"מ: 1:30,000

תח"א 35/1- מרקמים

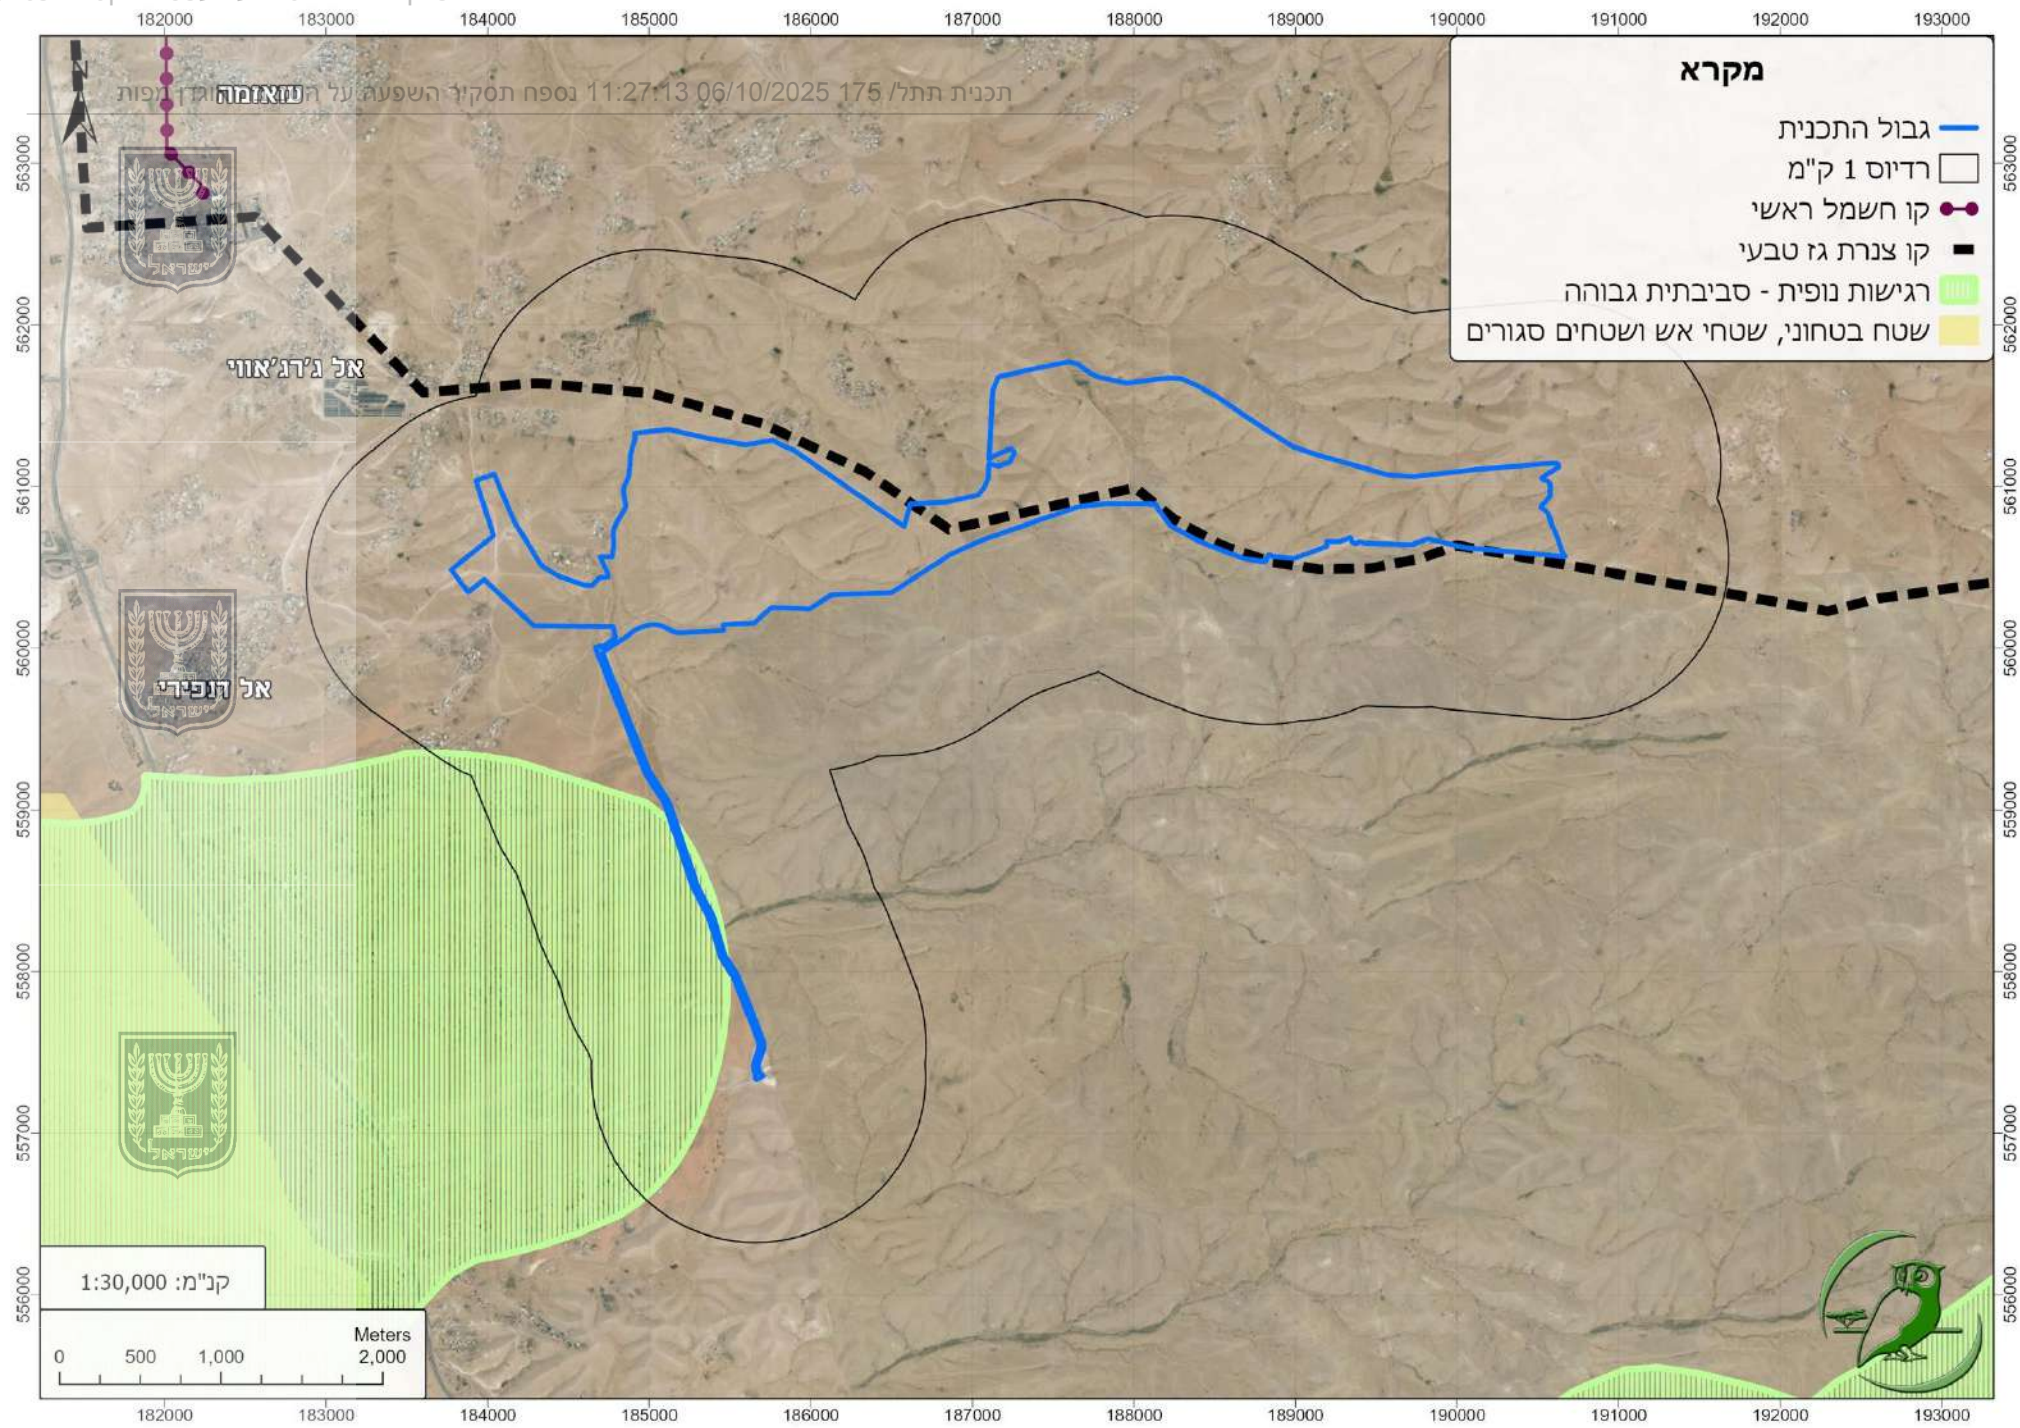


קנ"מ: 1:30,000

תח"מ 23/14/4 –
ייעודי קרקע

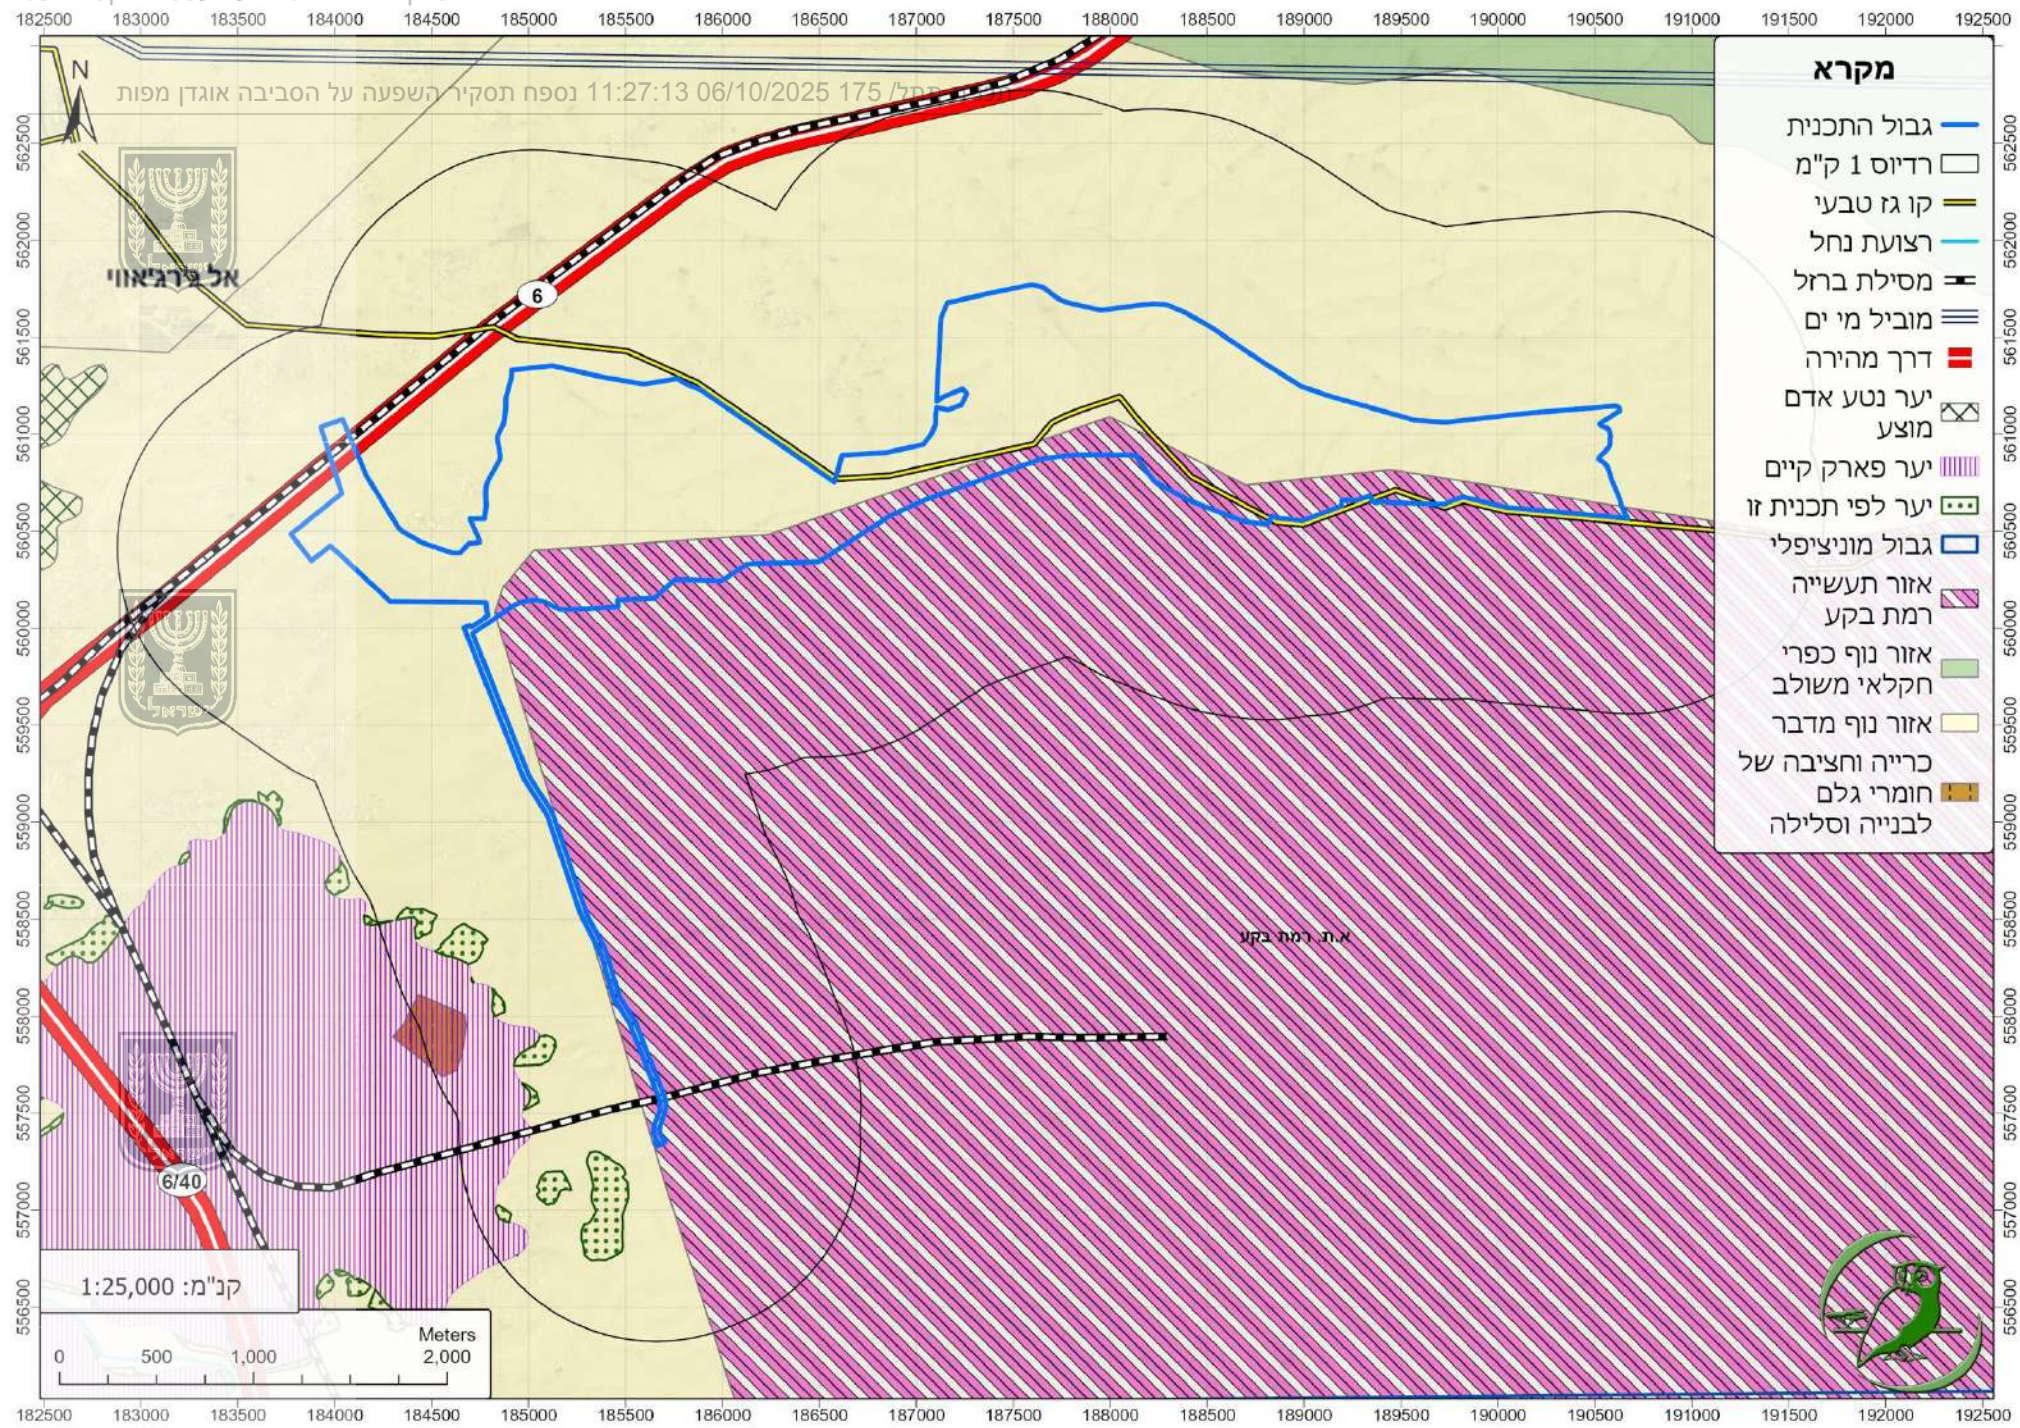


קנ"מ: 1:25,000

תח"מ 23/14/4 -
תשתיות

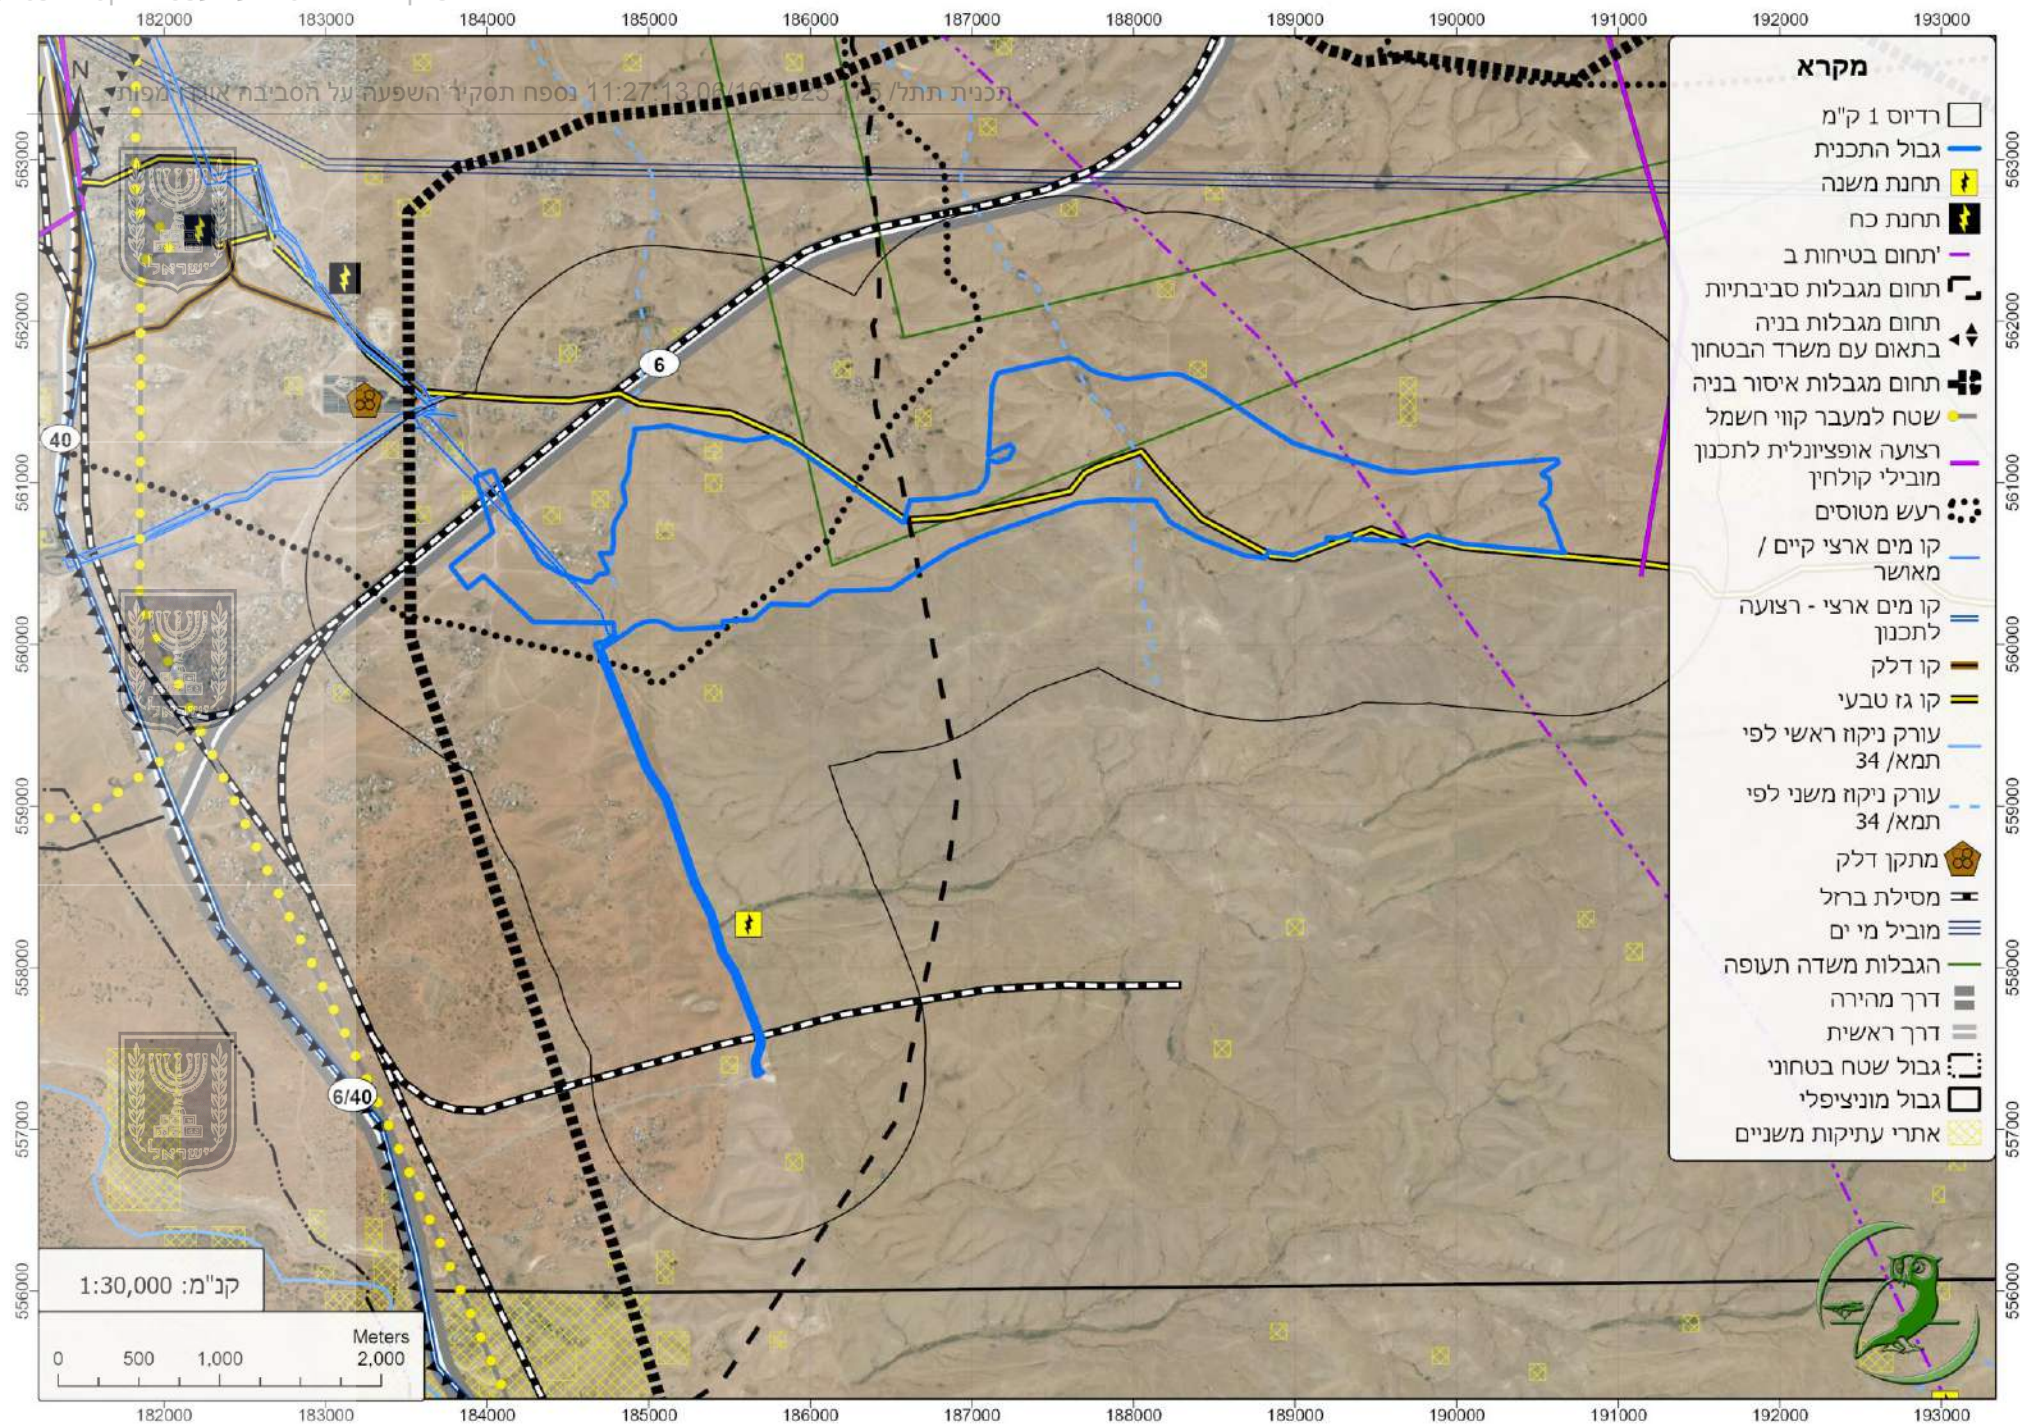

קנ"מ: 1:30,000

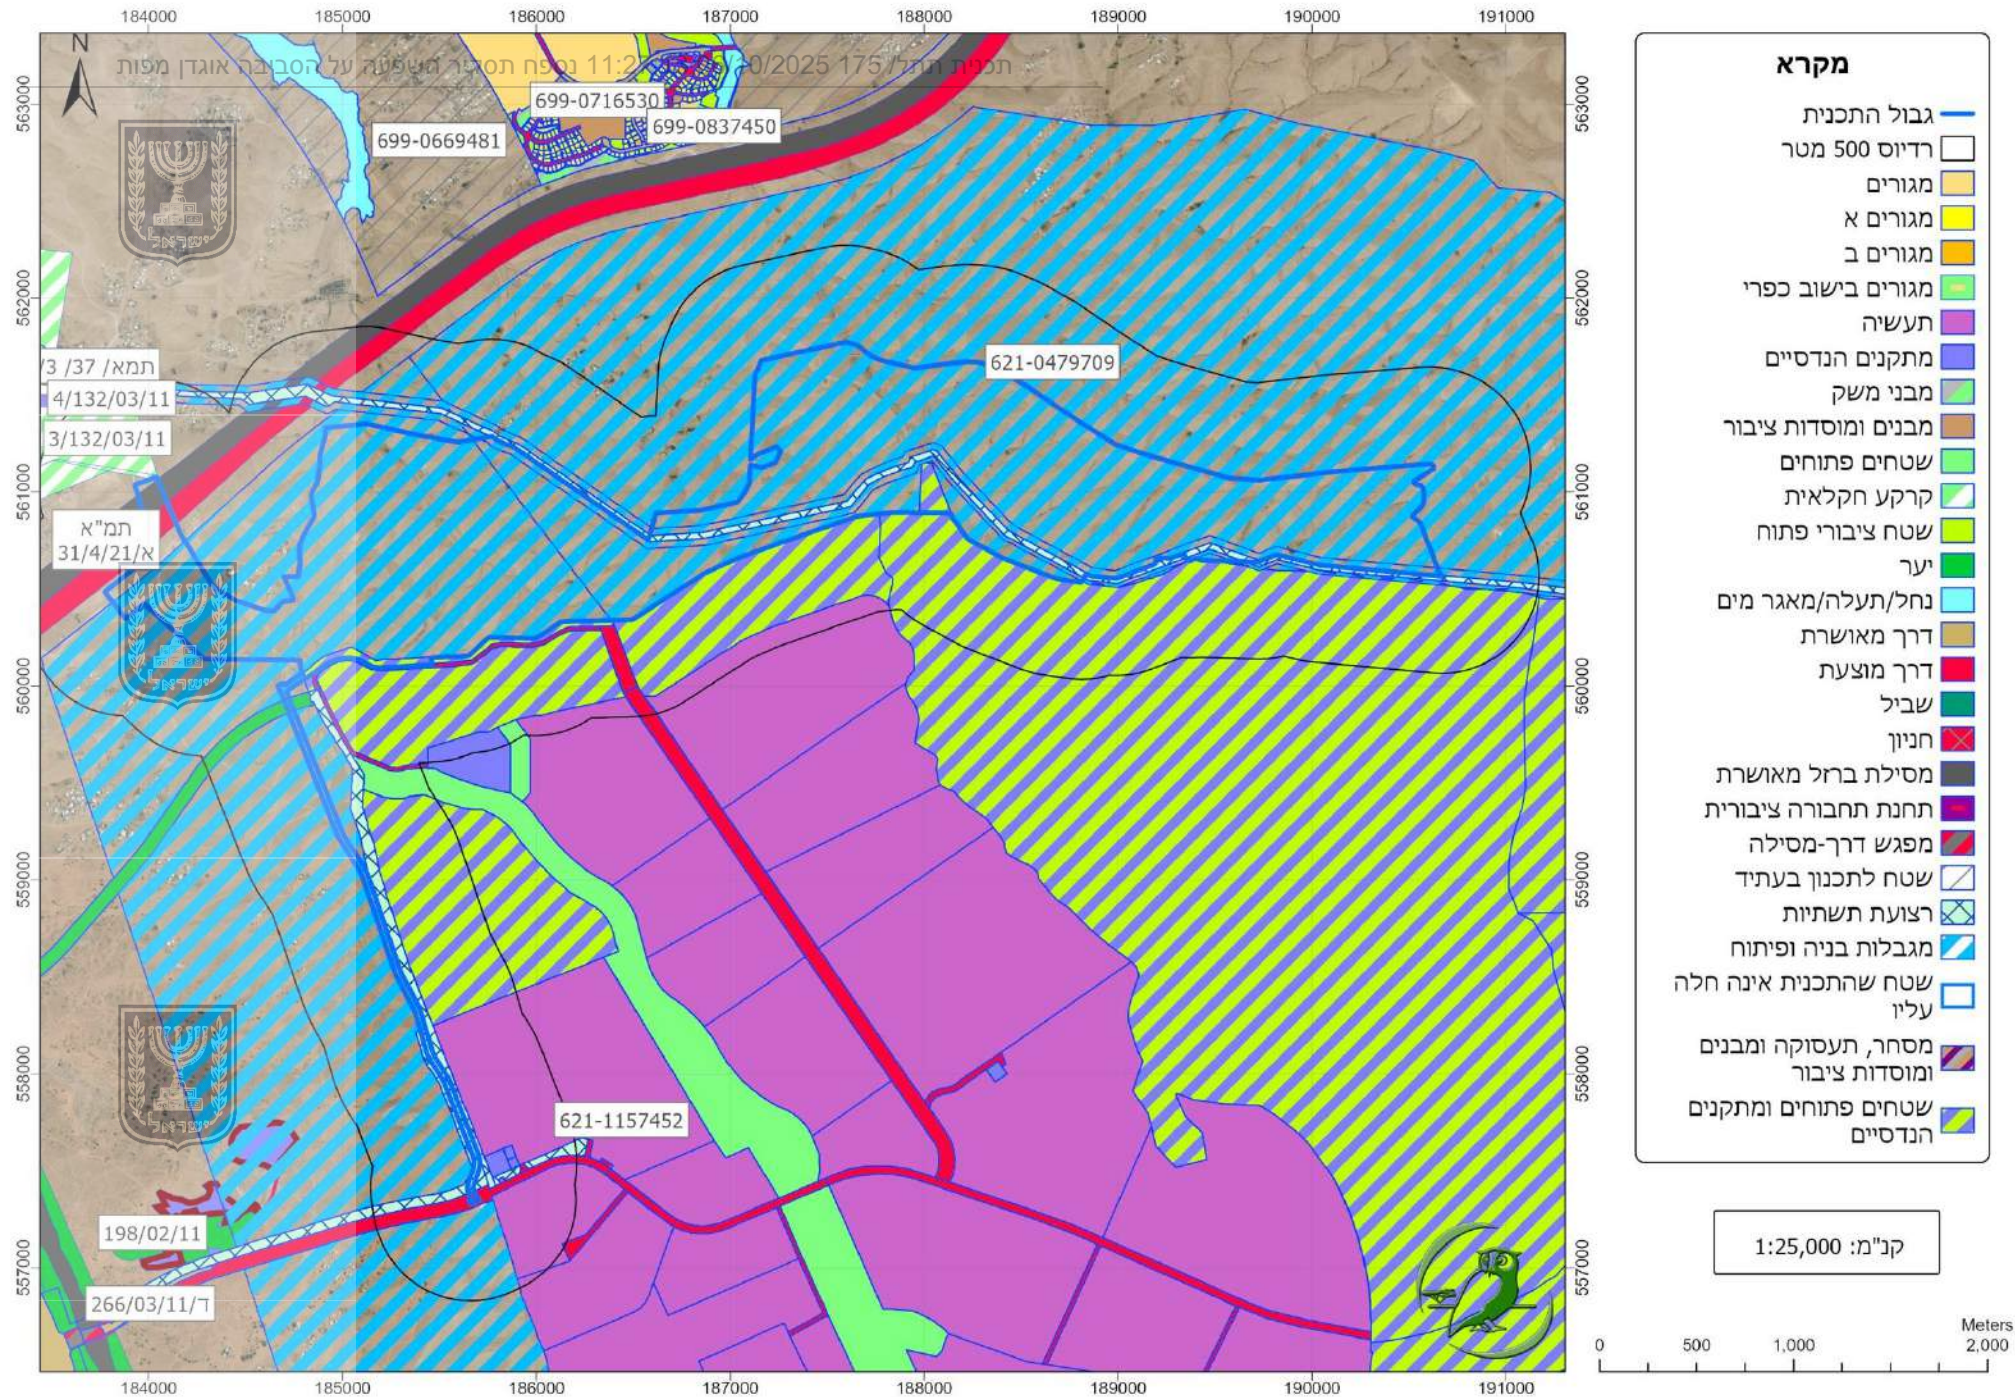

קנ"מ: 1:25,000


קב"ח: 1:30,000



קב"ח: 1:35,000



תשתיות

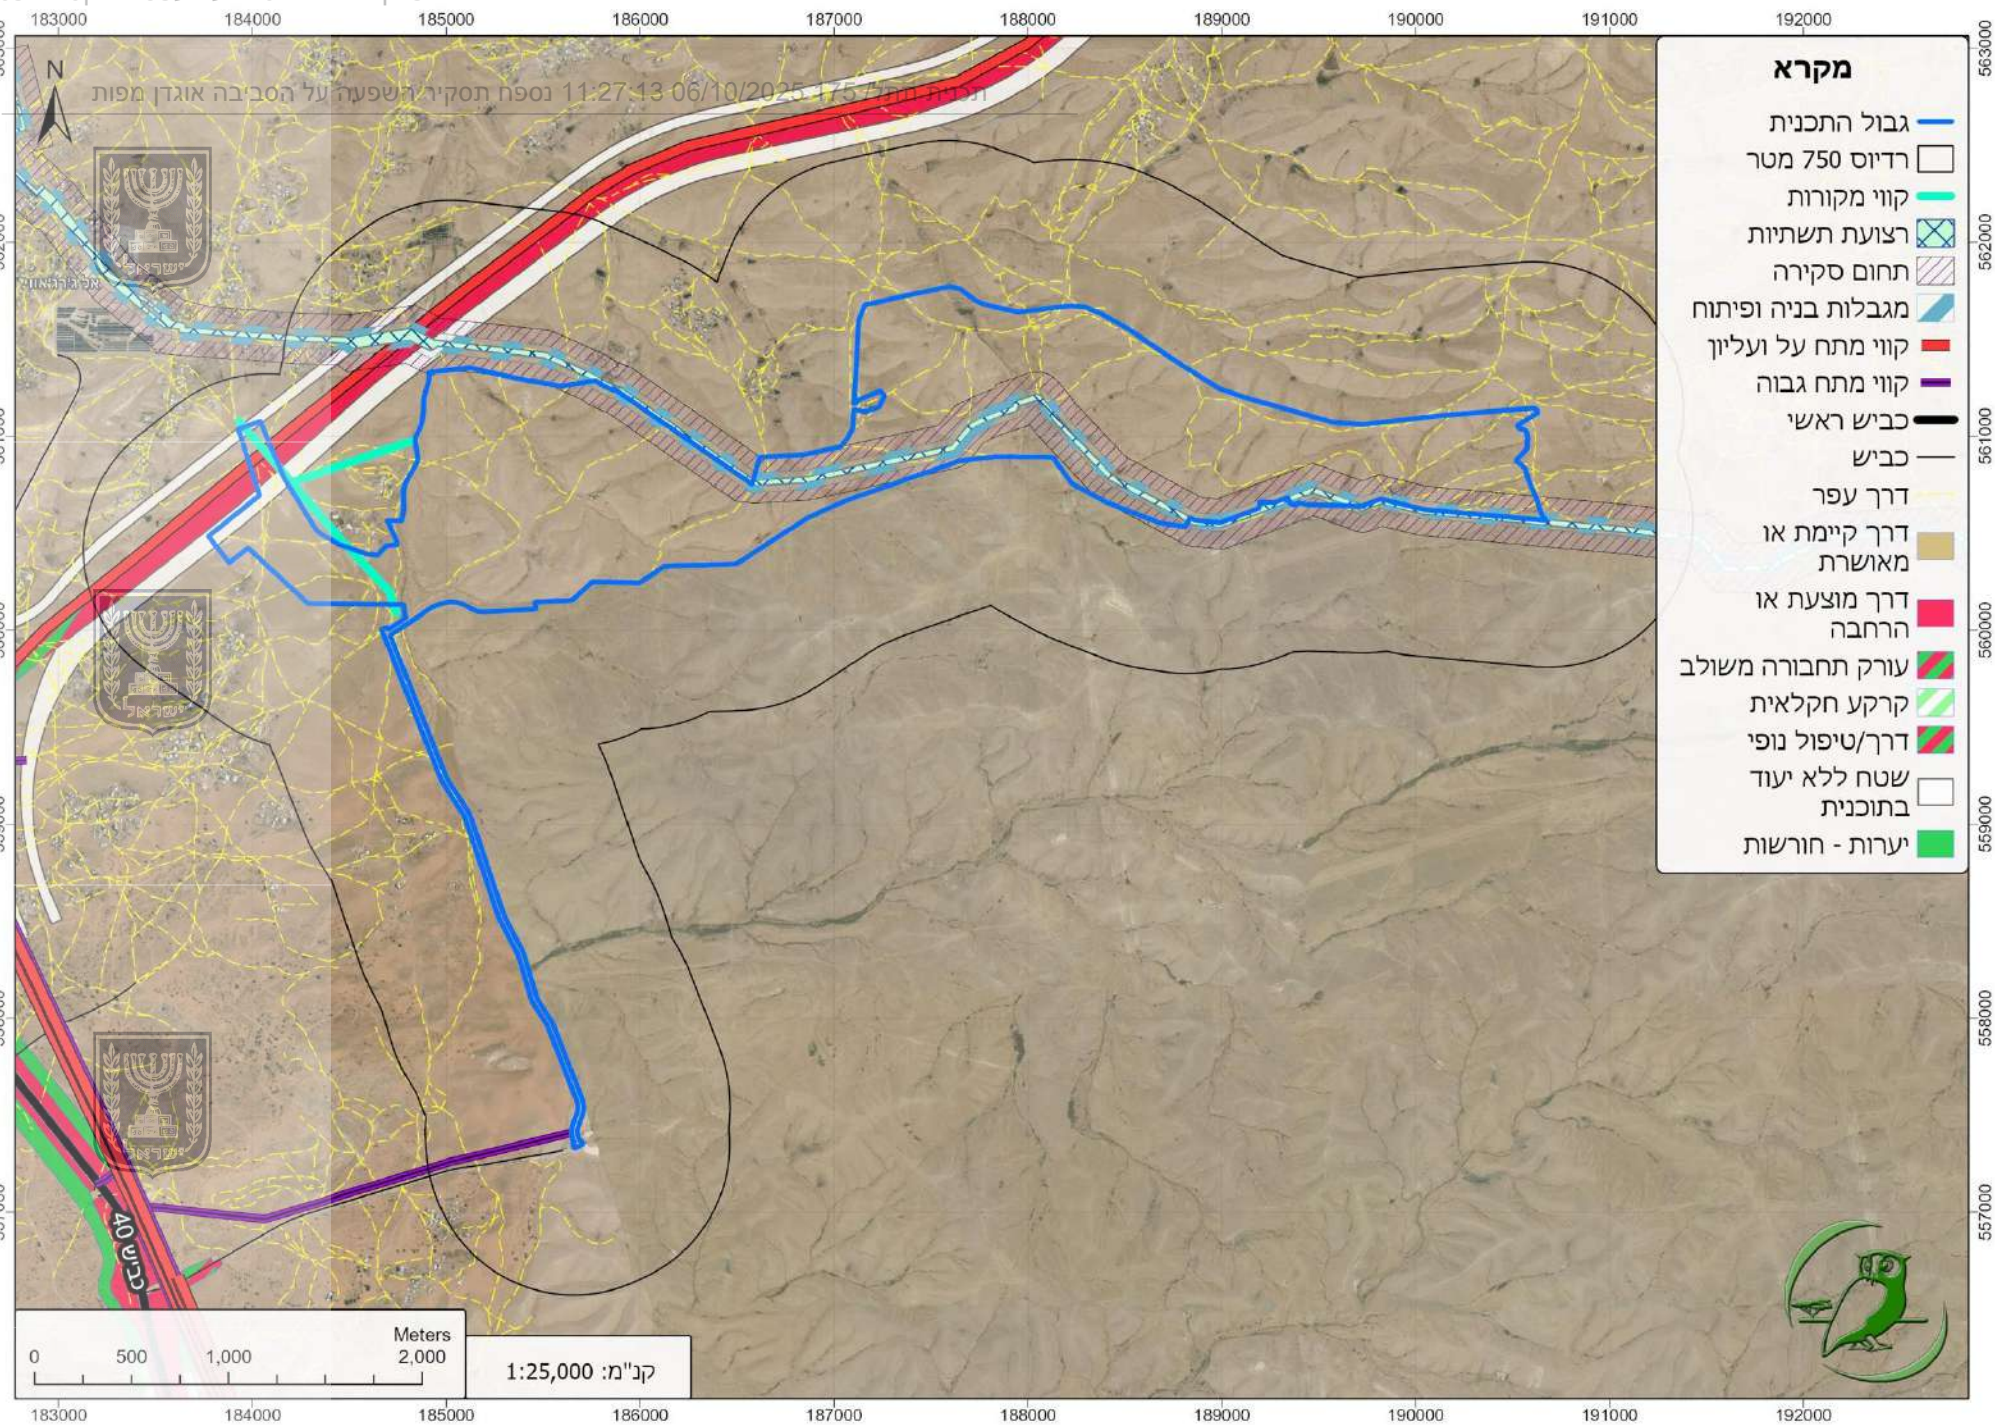


קנ"מ: 1:25,000

בניה א- פורמאלית

מקרא

בניה א-פורמאלית

גבול התכנית

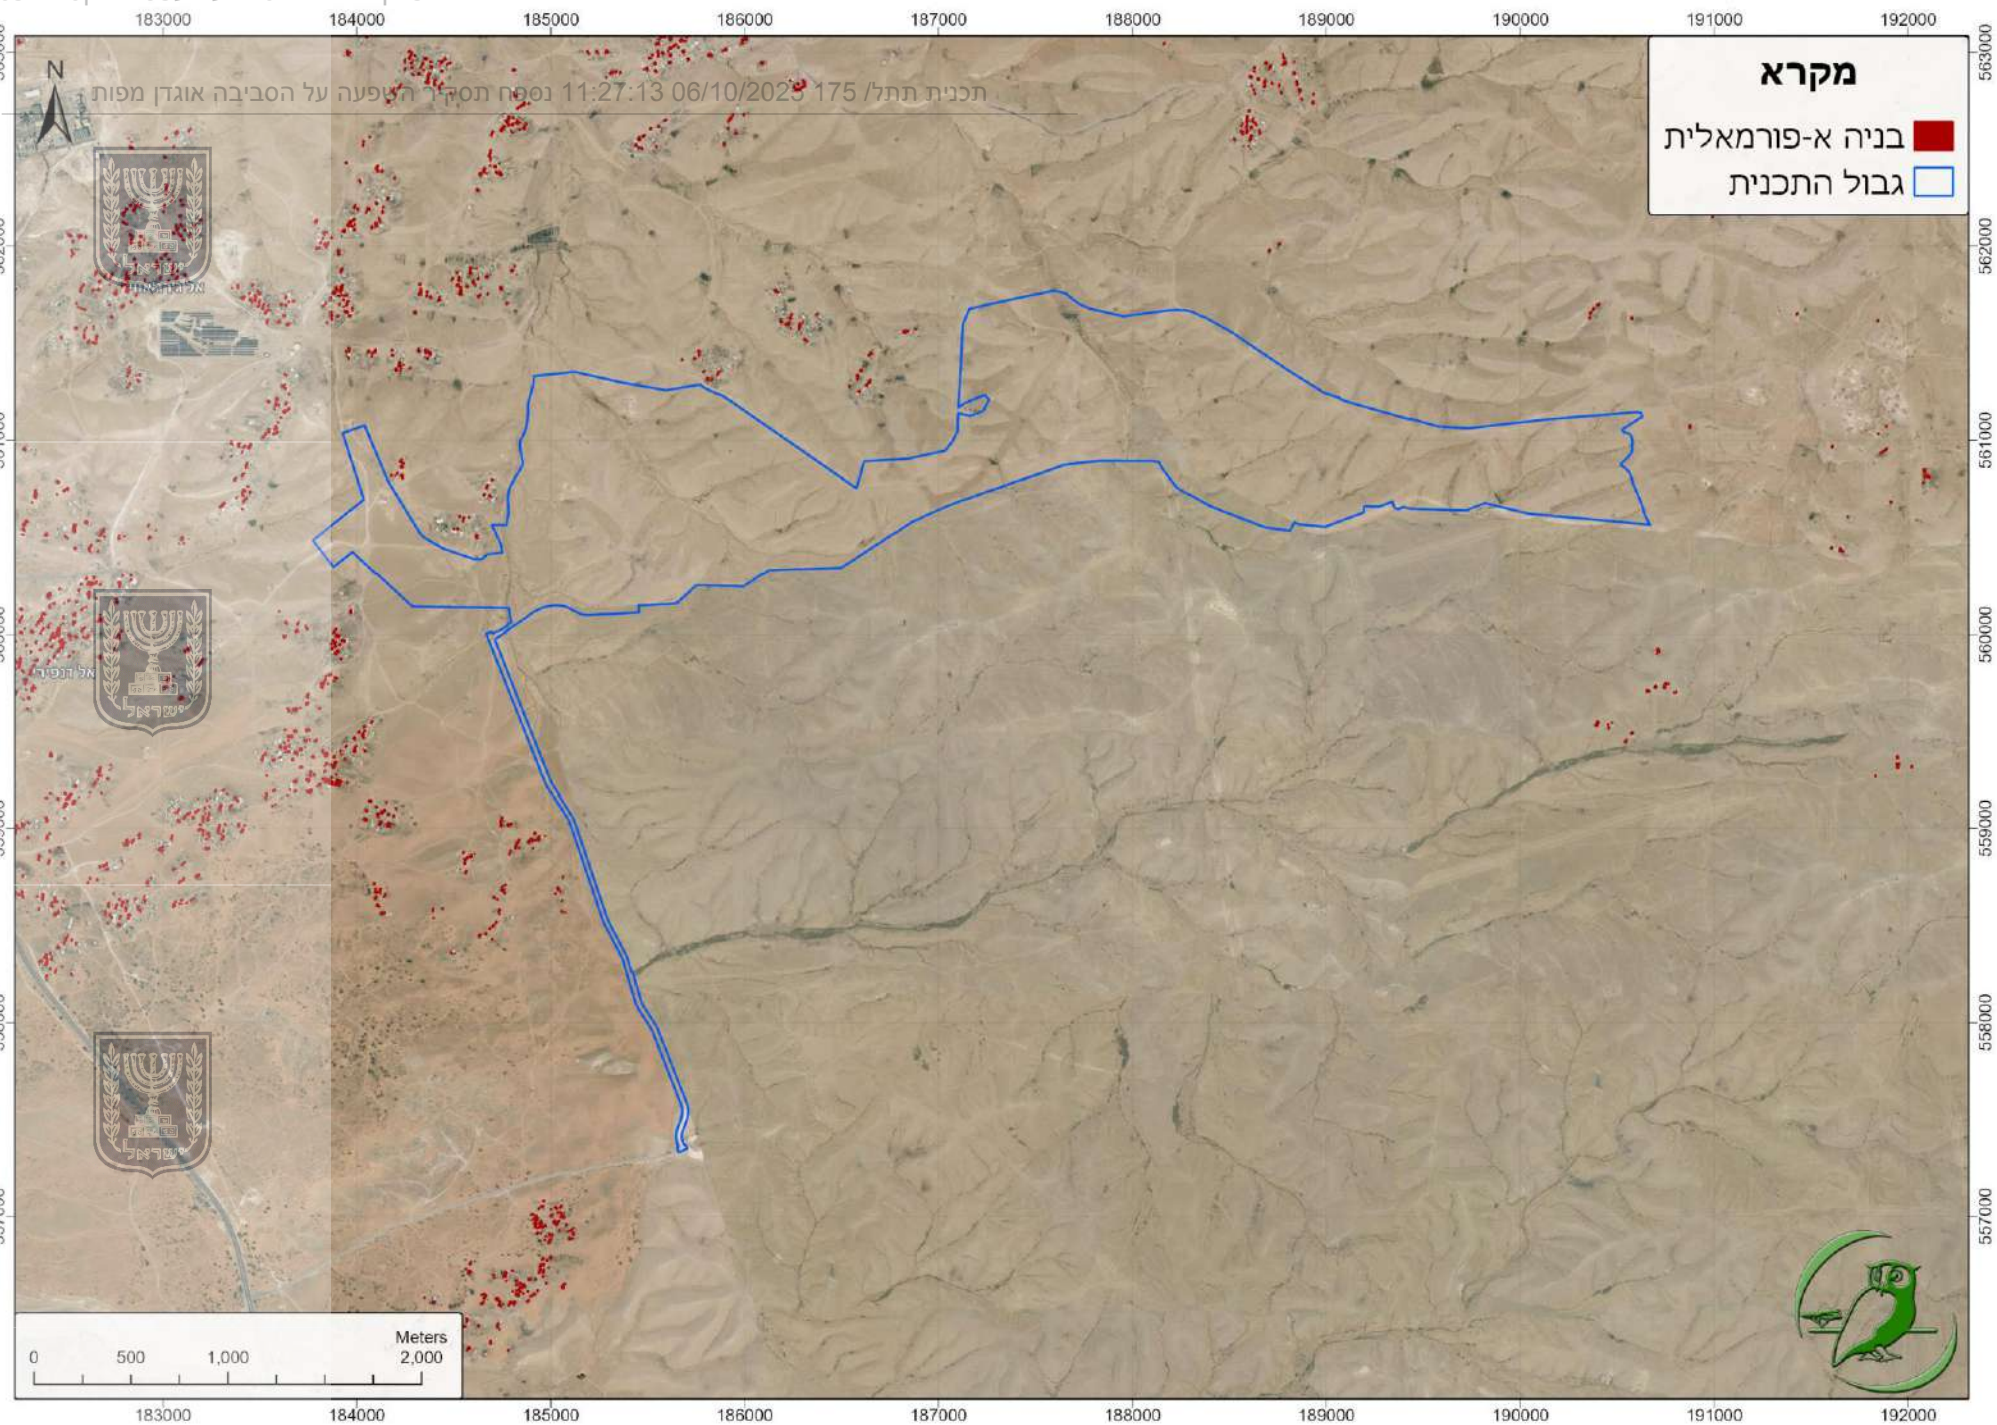

קנ"מ: 1:20,000

מרחק משימושים רגישים


קנ"מ: 1:1000

מקרא


 מרחק משימושים רגישים

 גבול התכנית

 פריסה פנימית

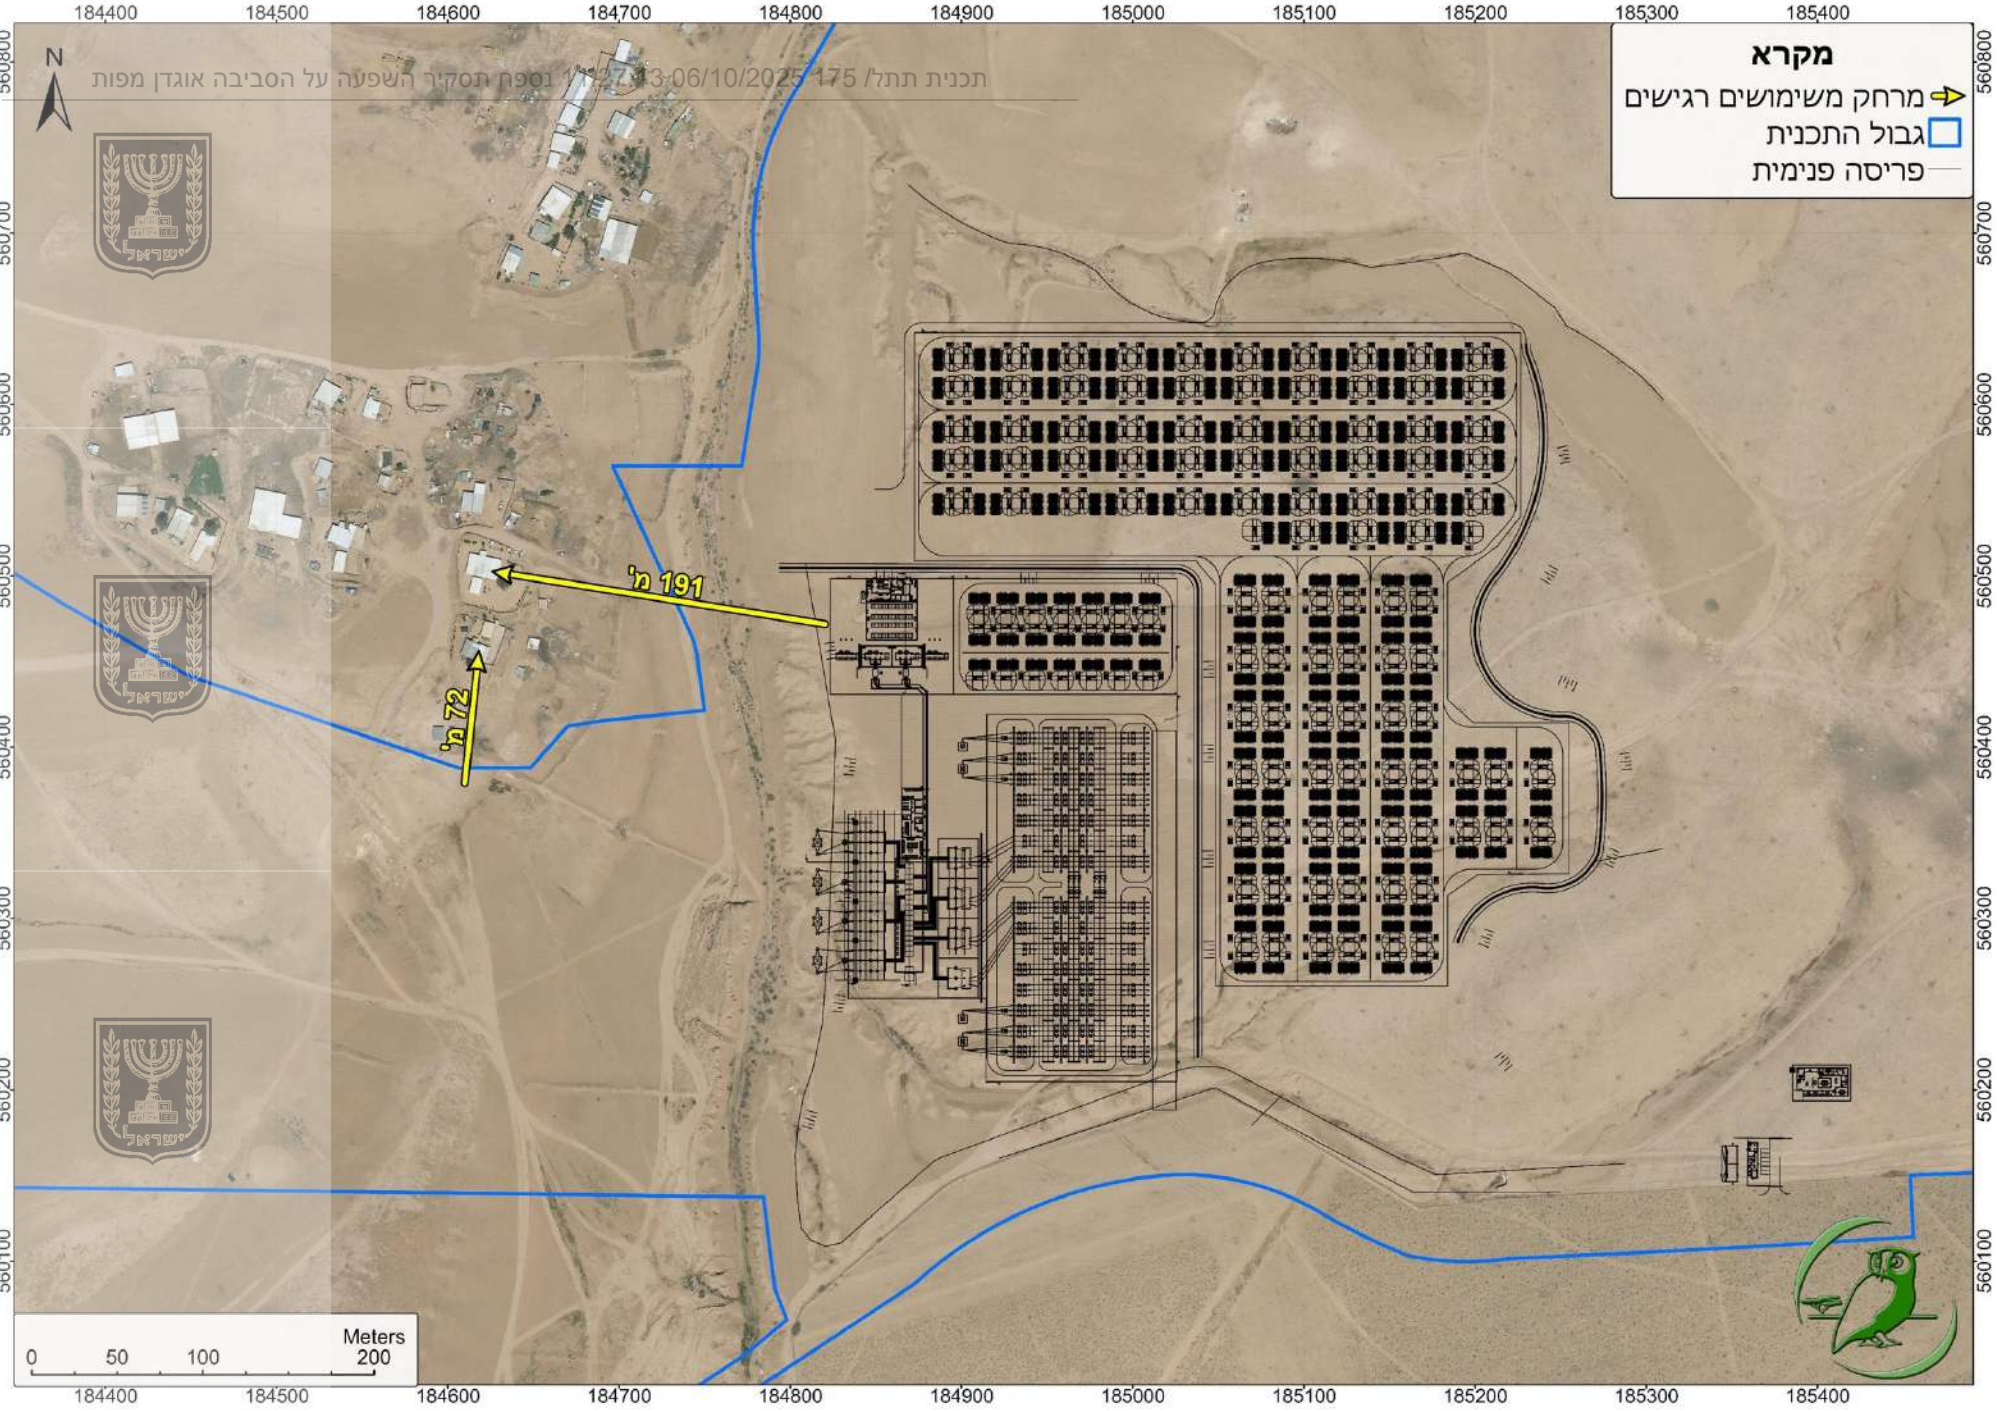

עתיקות

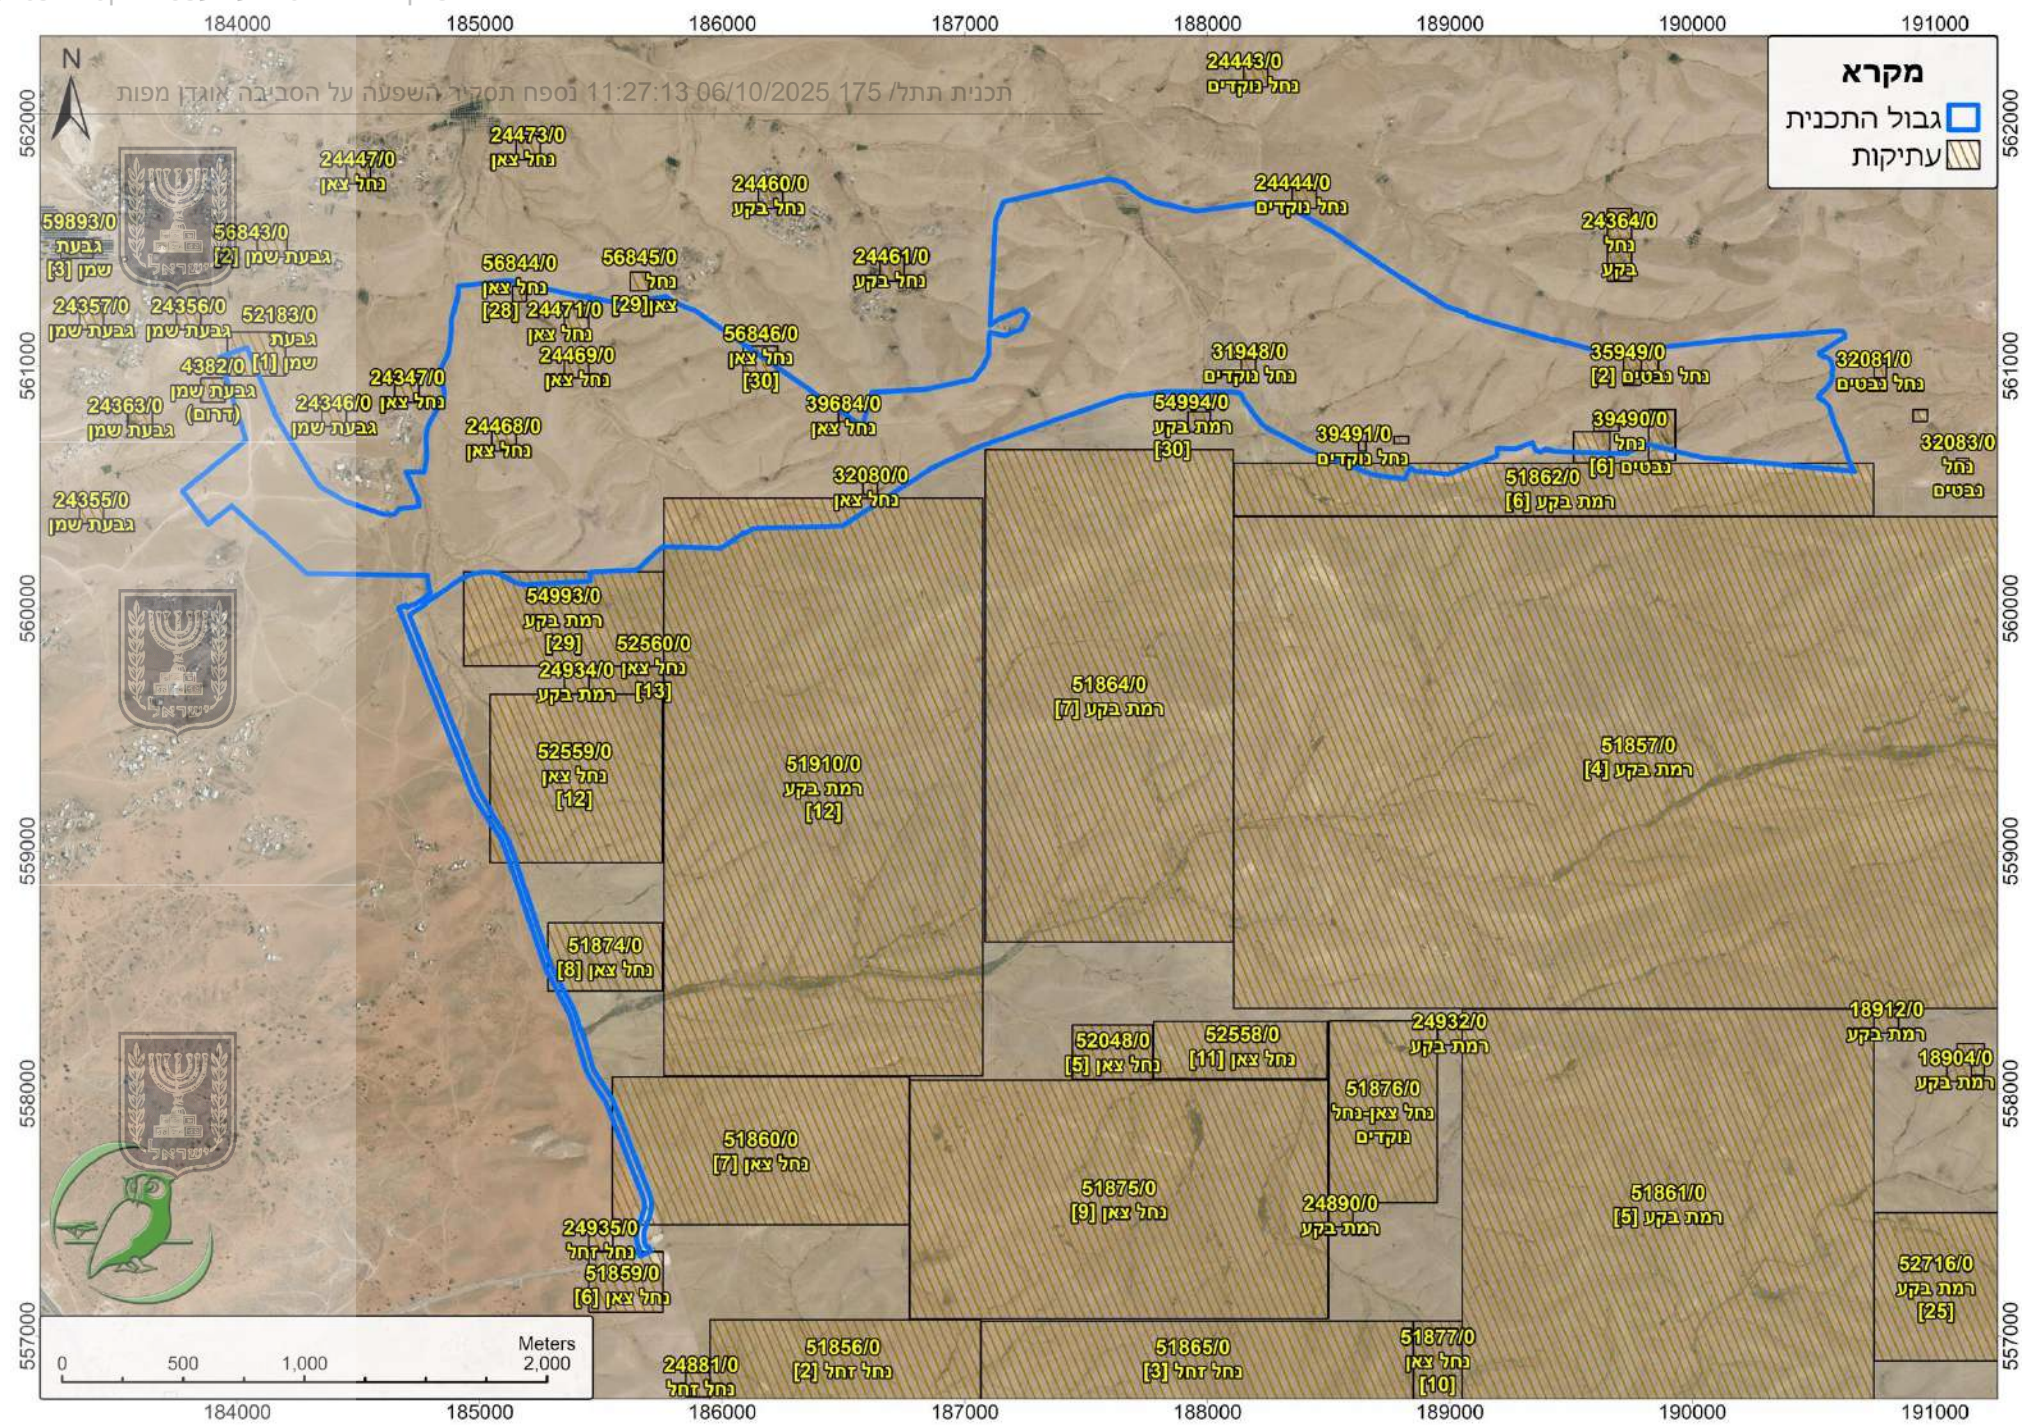


קנ"מ: 1:10,000


אתרי טיולים

קנ"מ: 1:10,000


מקרא
גבול התכנית
נחל ראשי
נחל משני
נקודות עניין

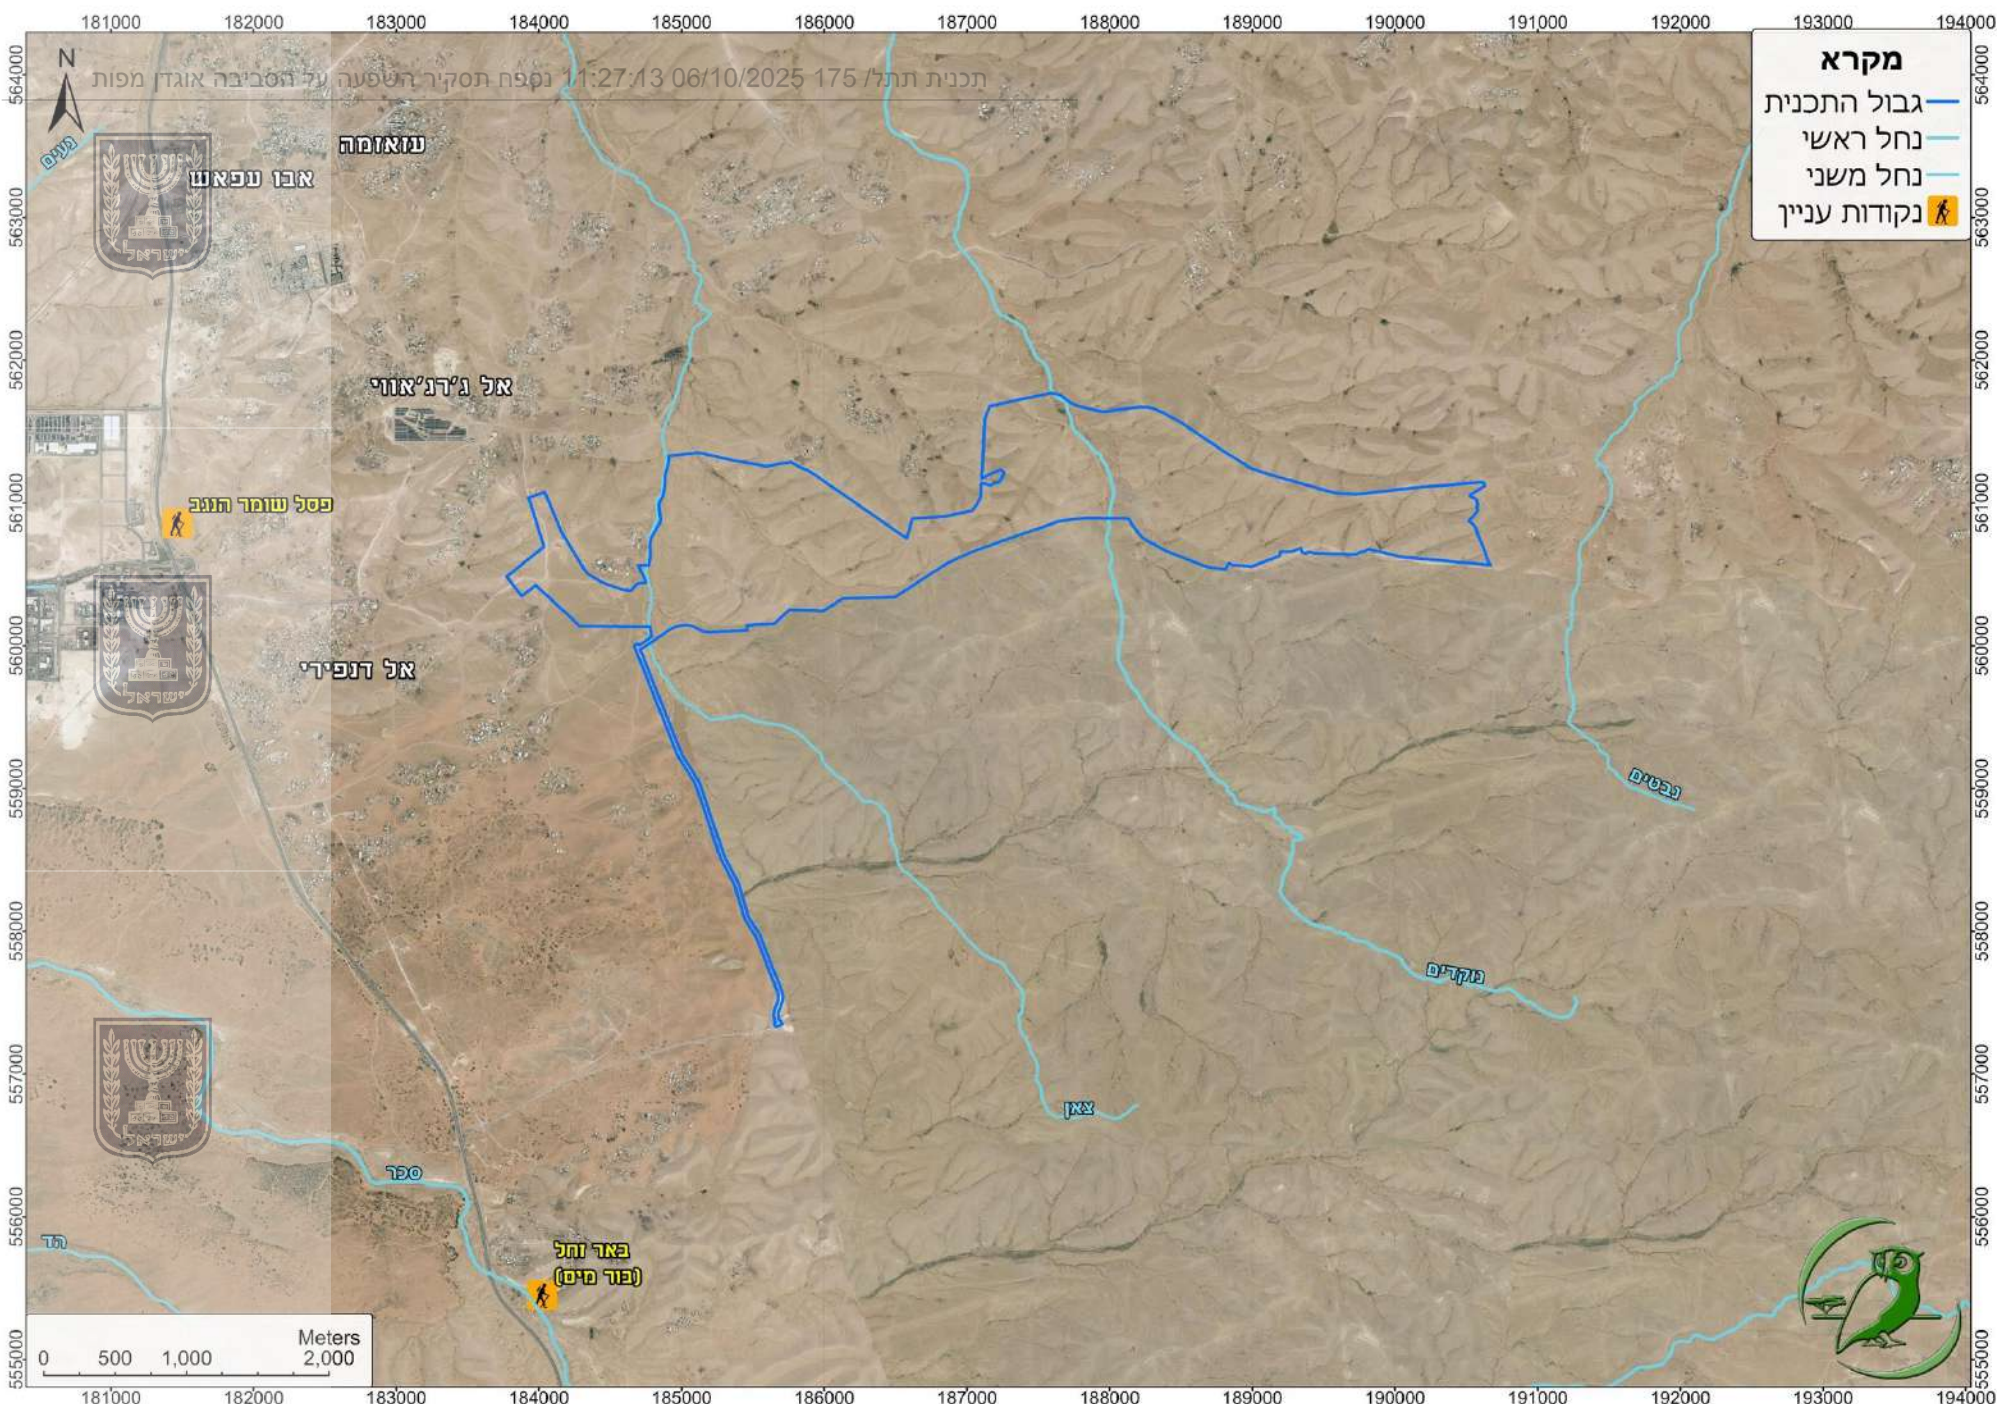

נחלים ואגני ניקוז

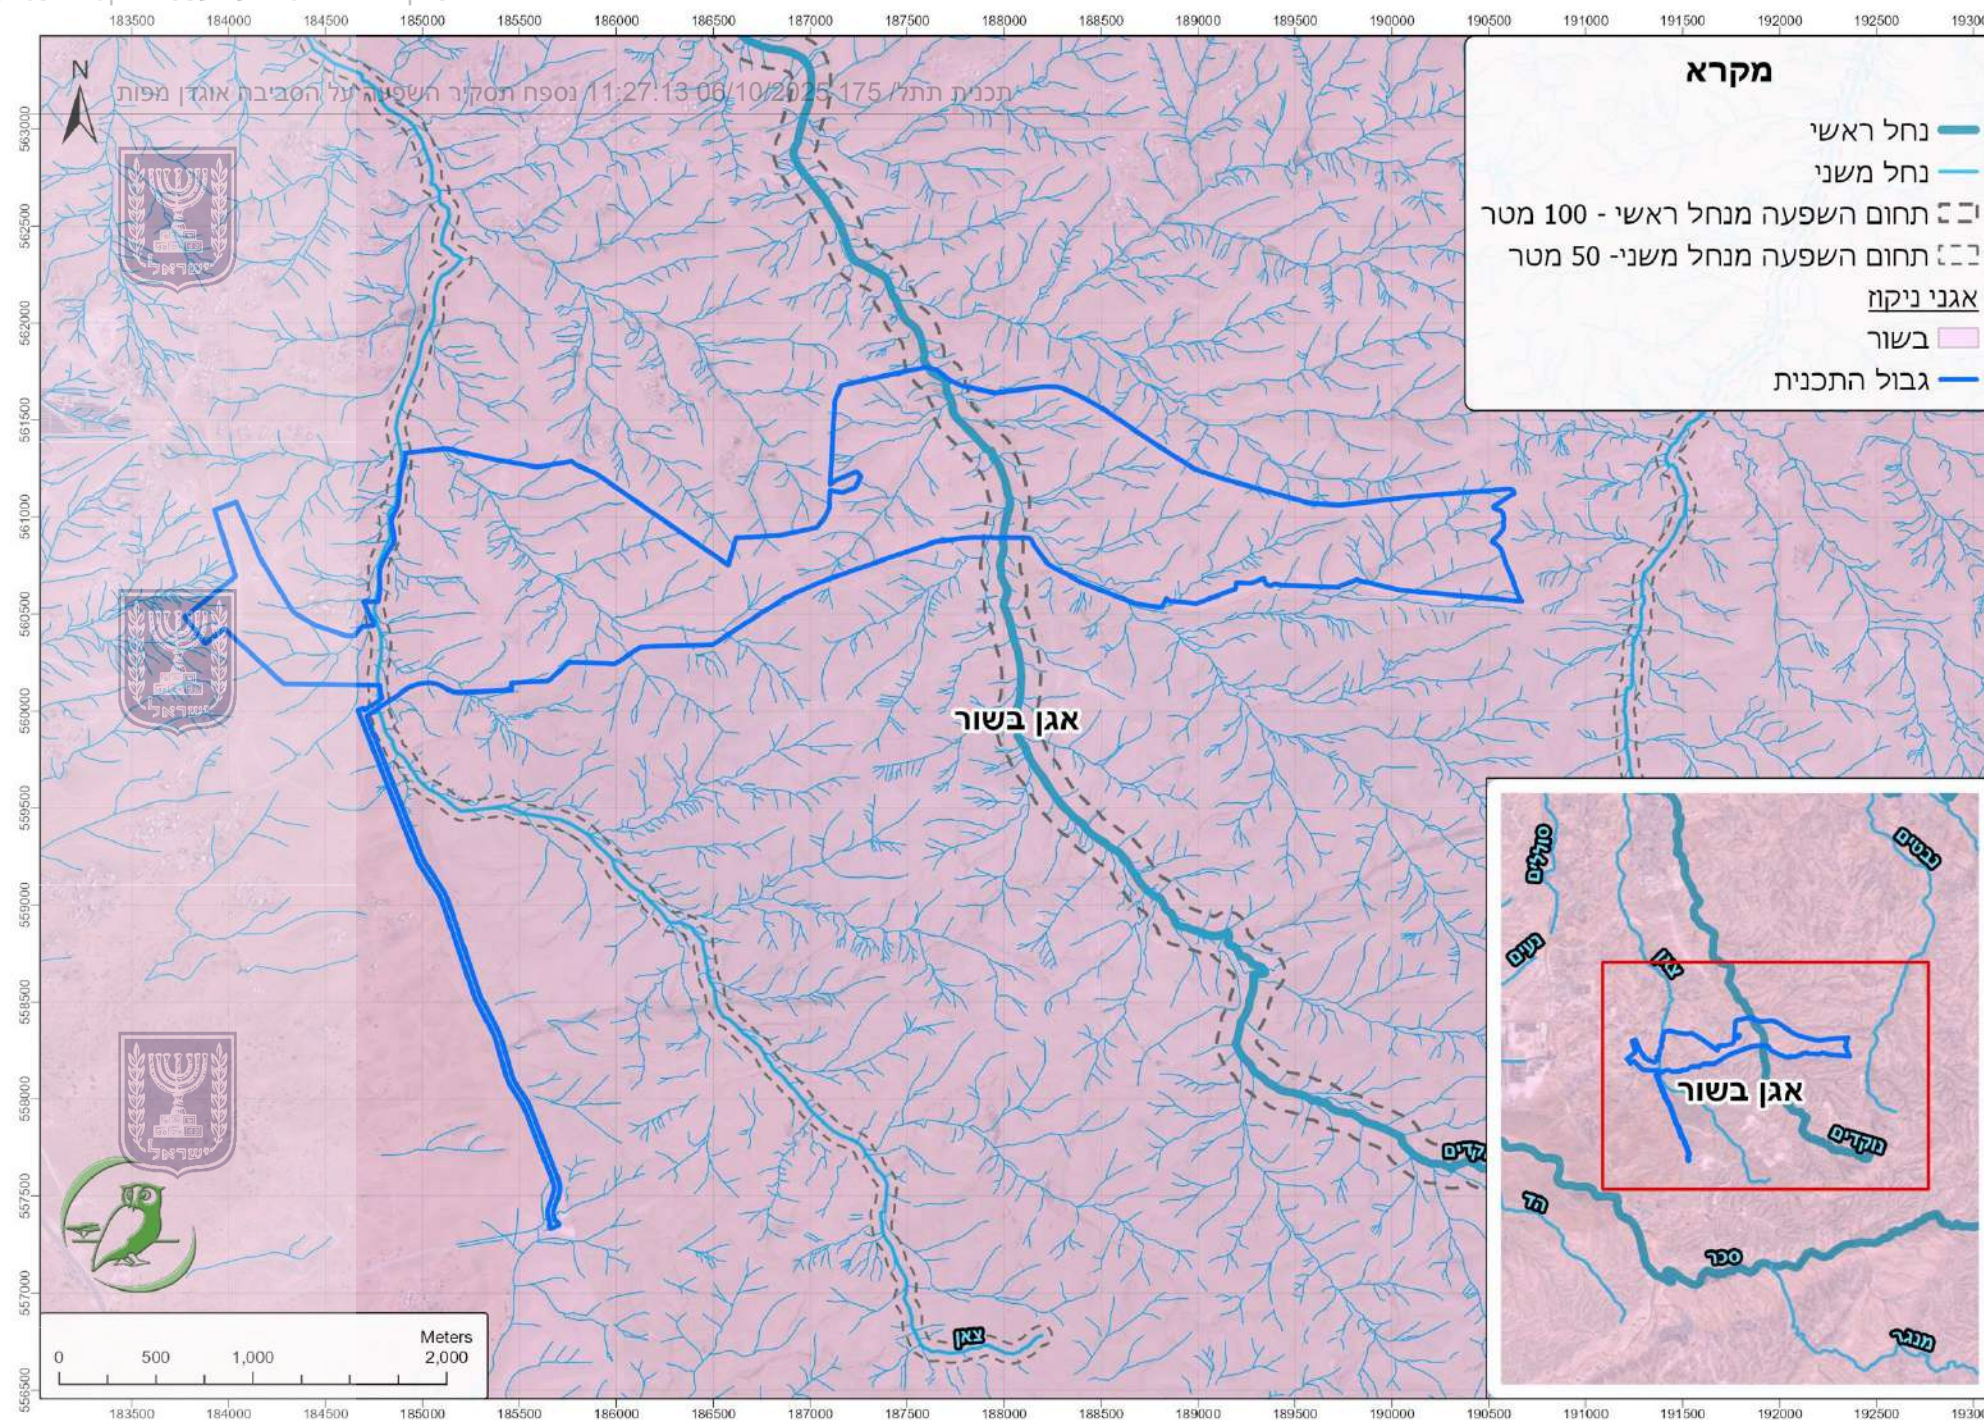


שיפועים

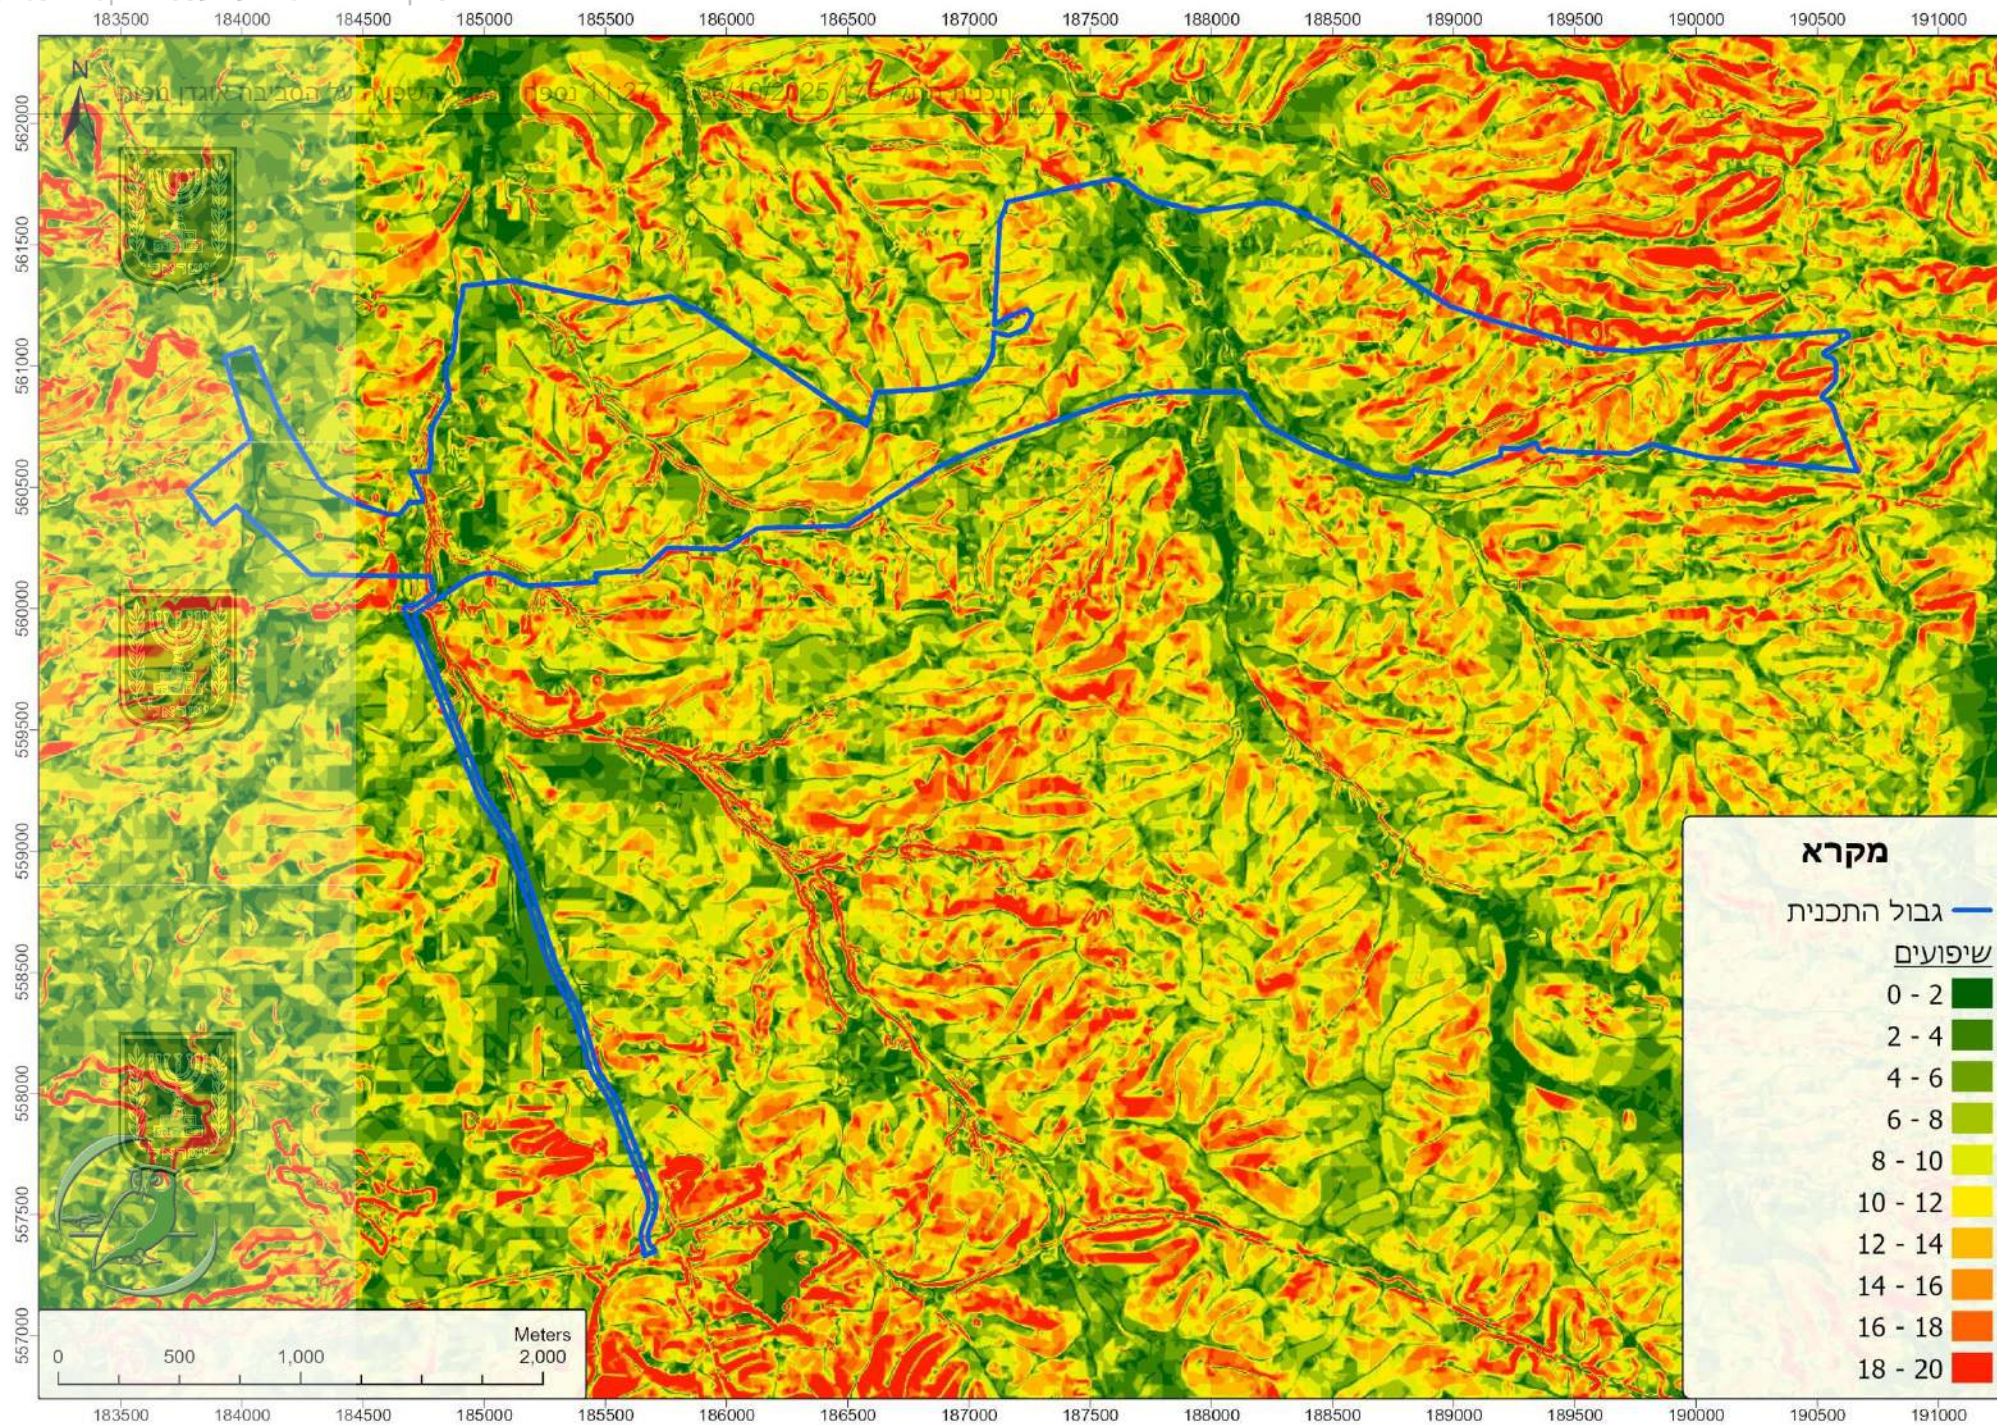


קנ"מ: 1:20,000

יחידות וחטיבות נוף

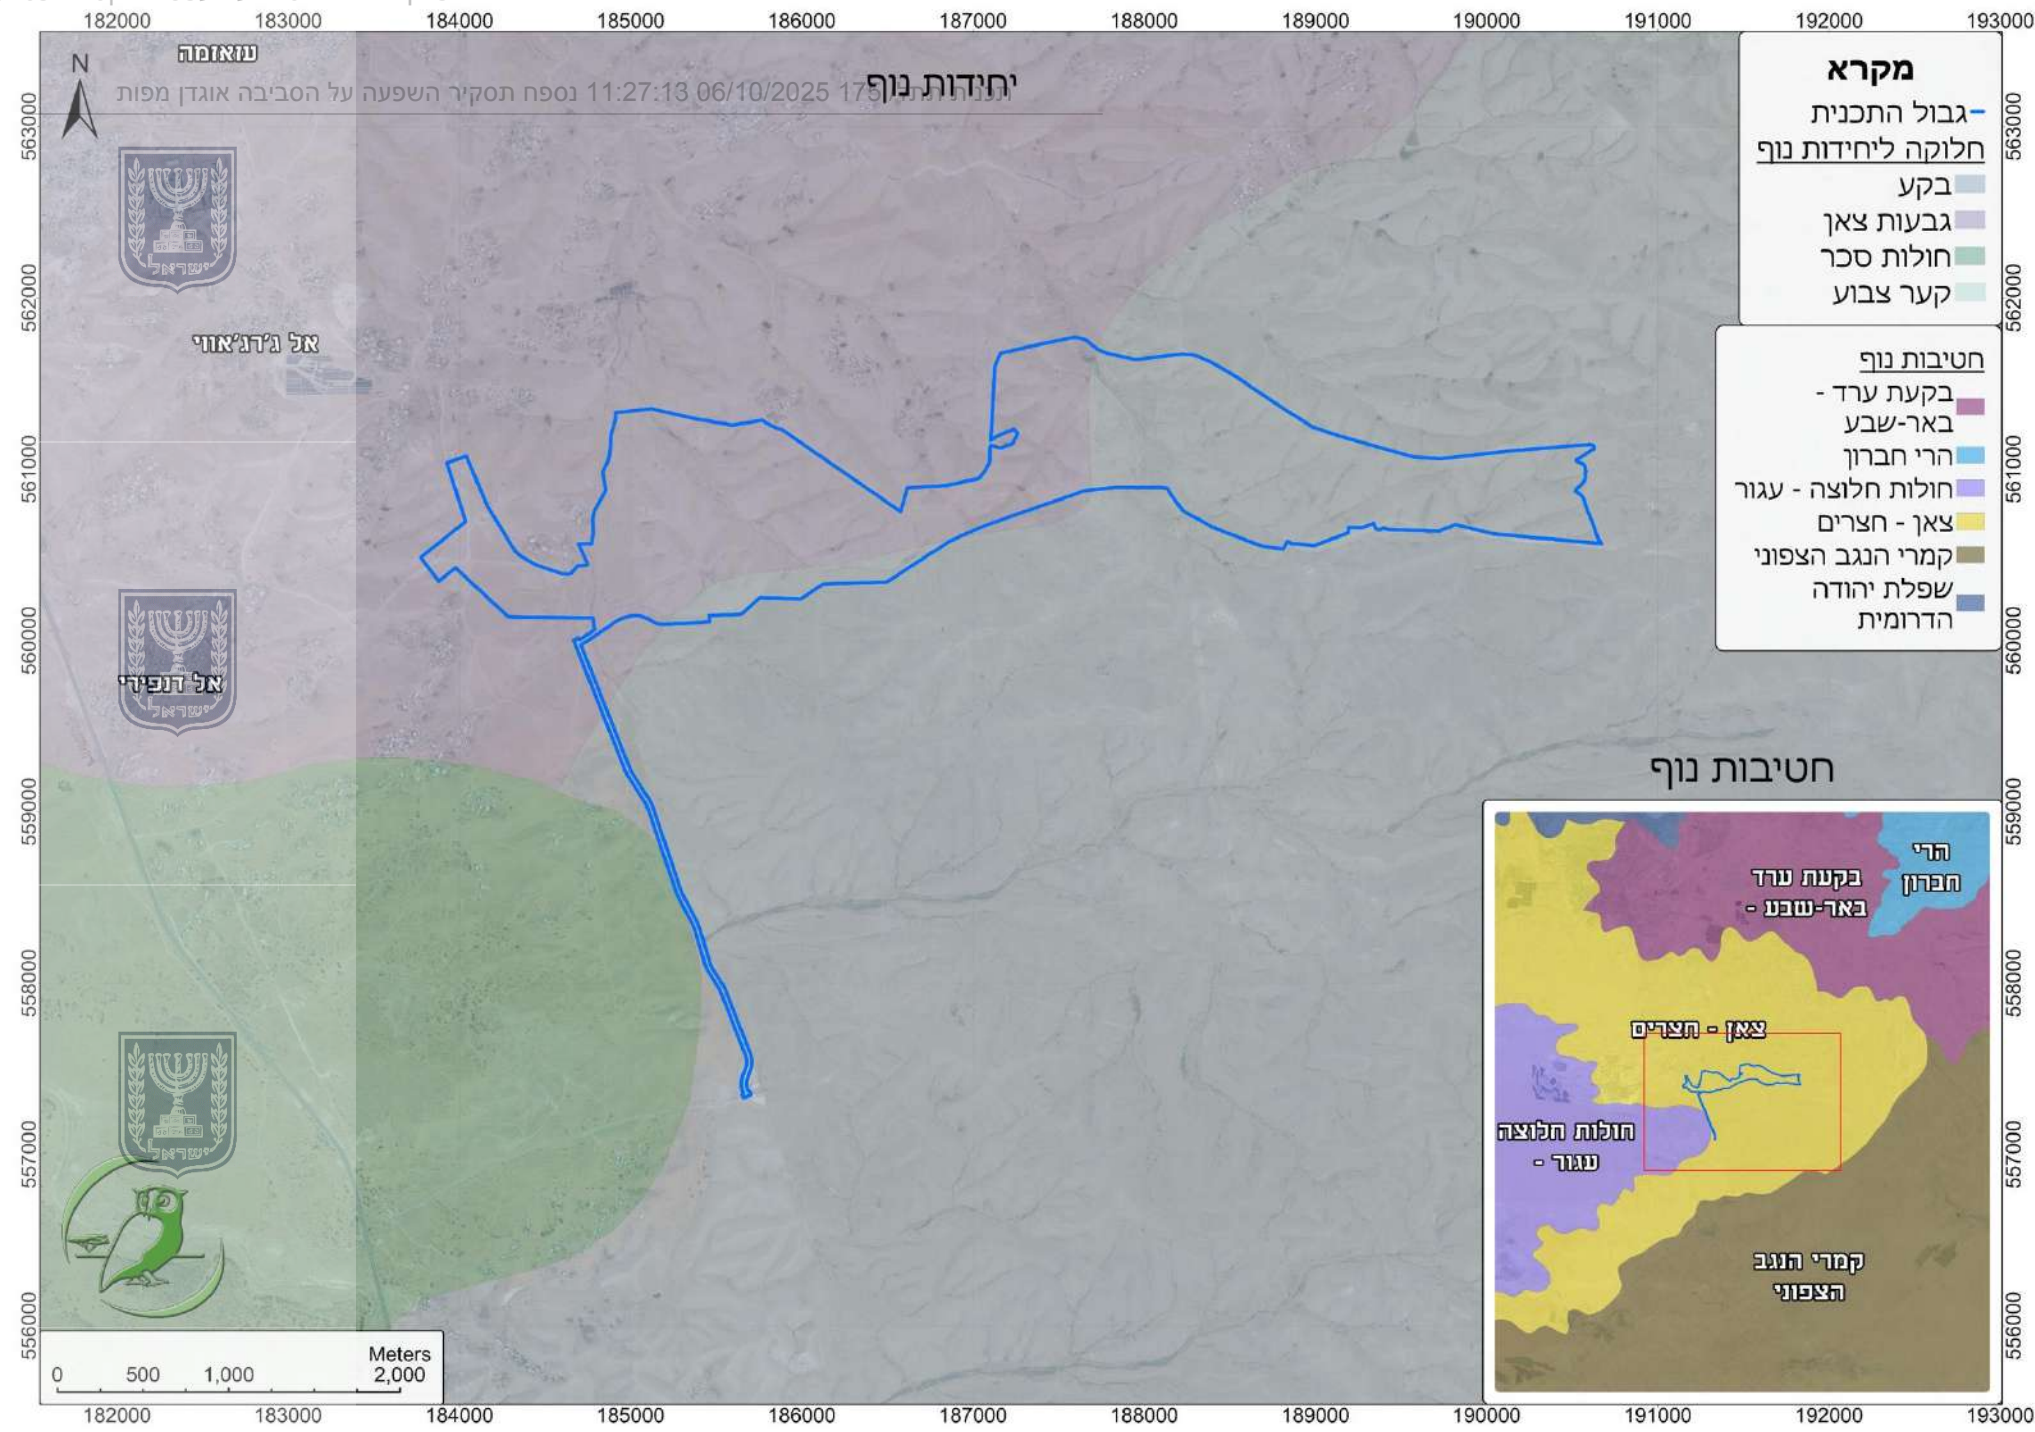


קנ"מ: 1:20,000

חבורות קרקע

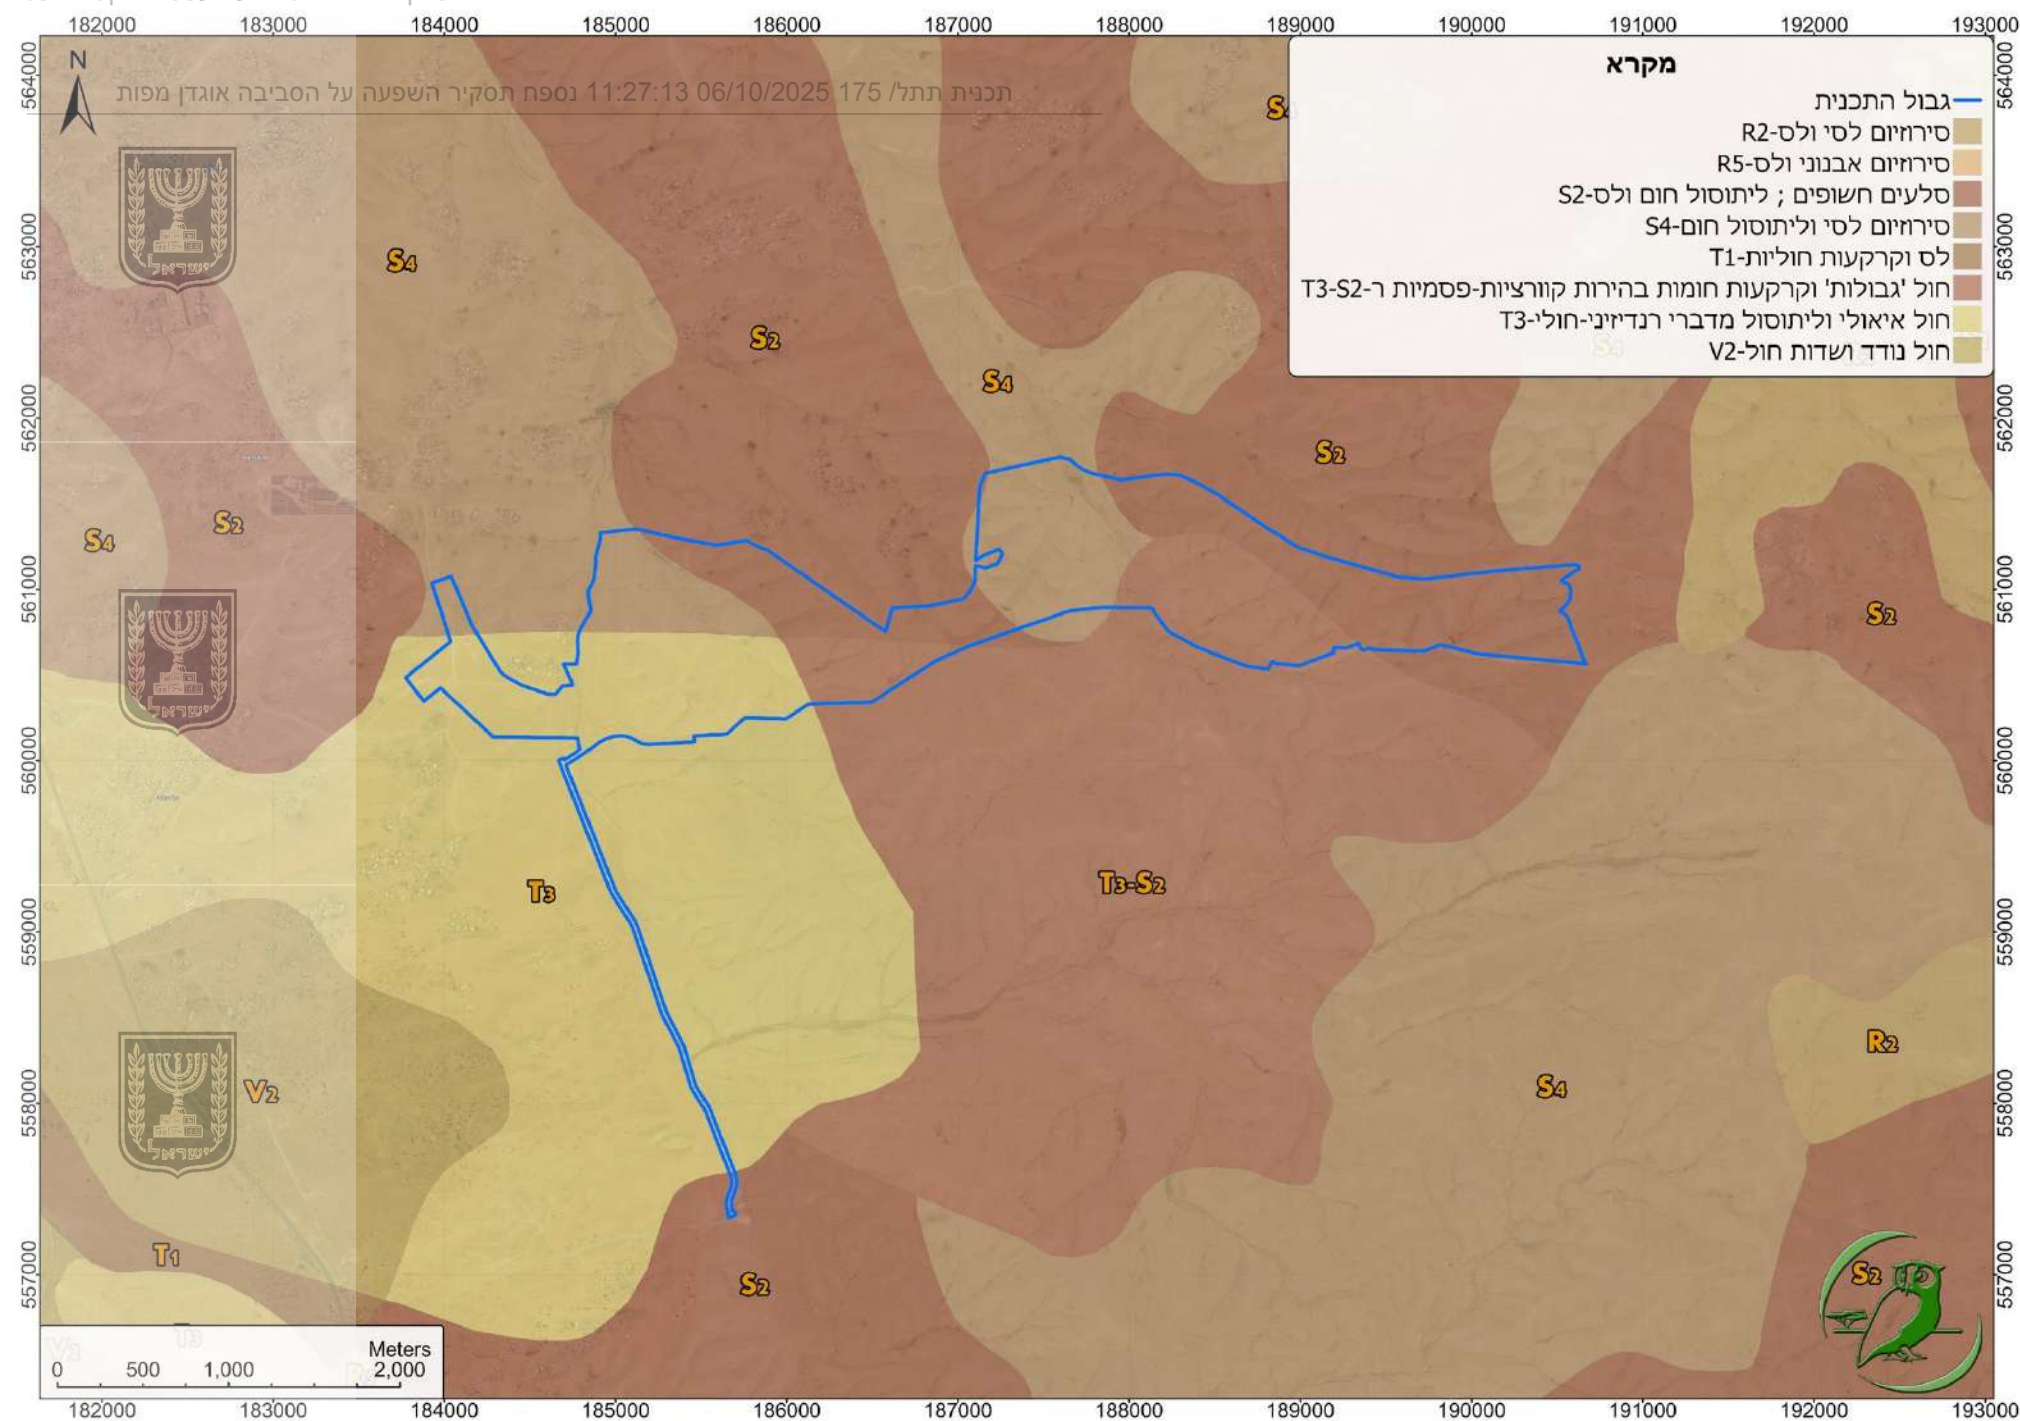


קנ"מ: 1:10,000

מפנה קרקע

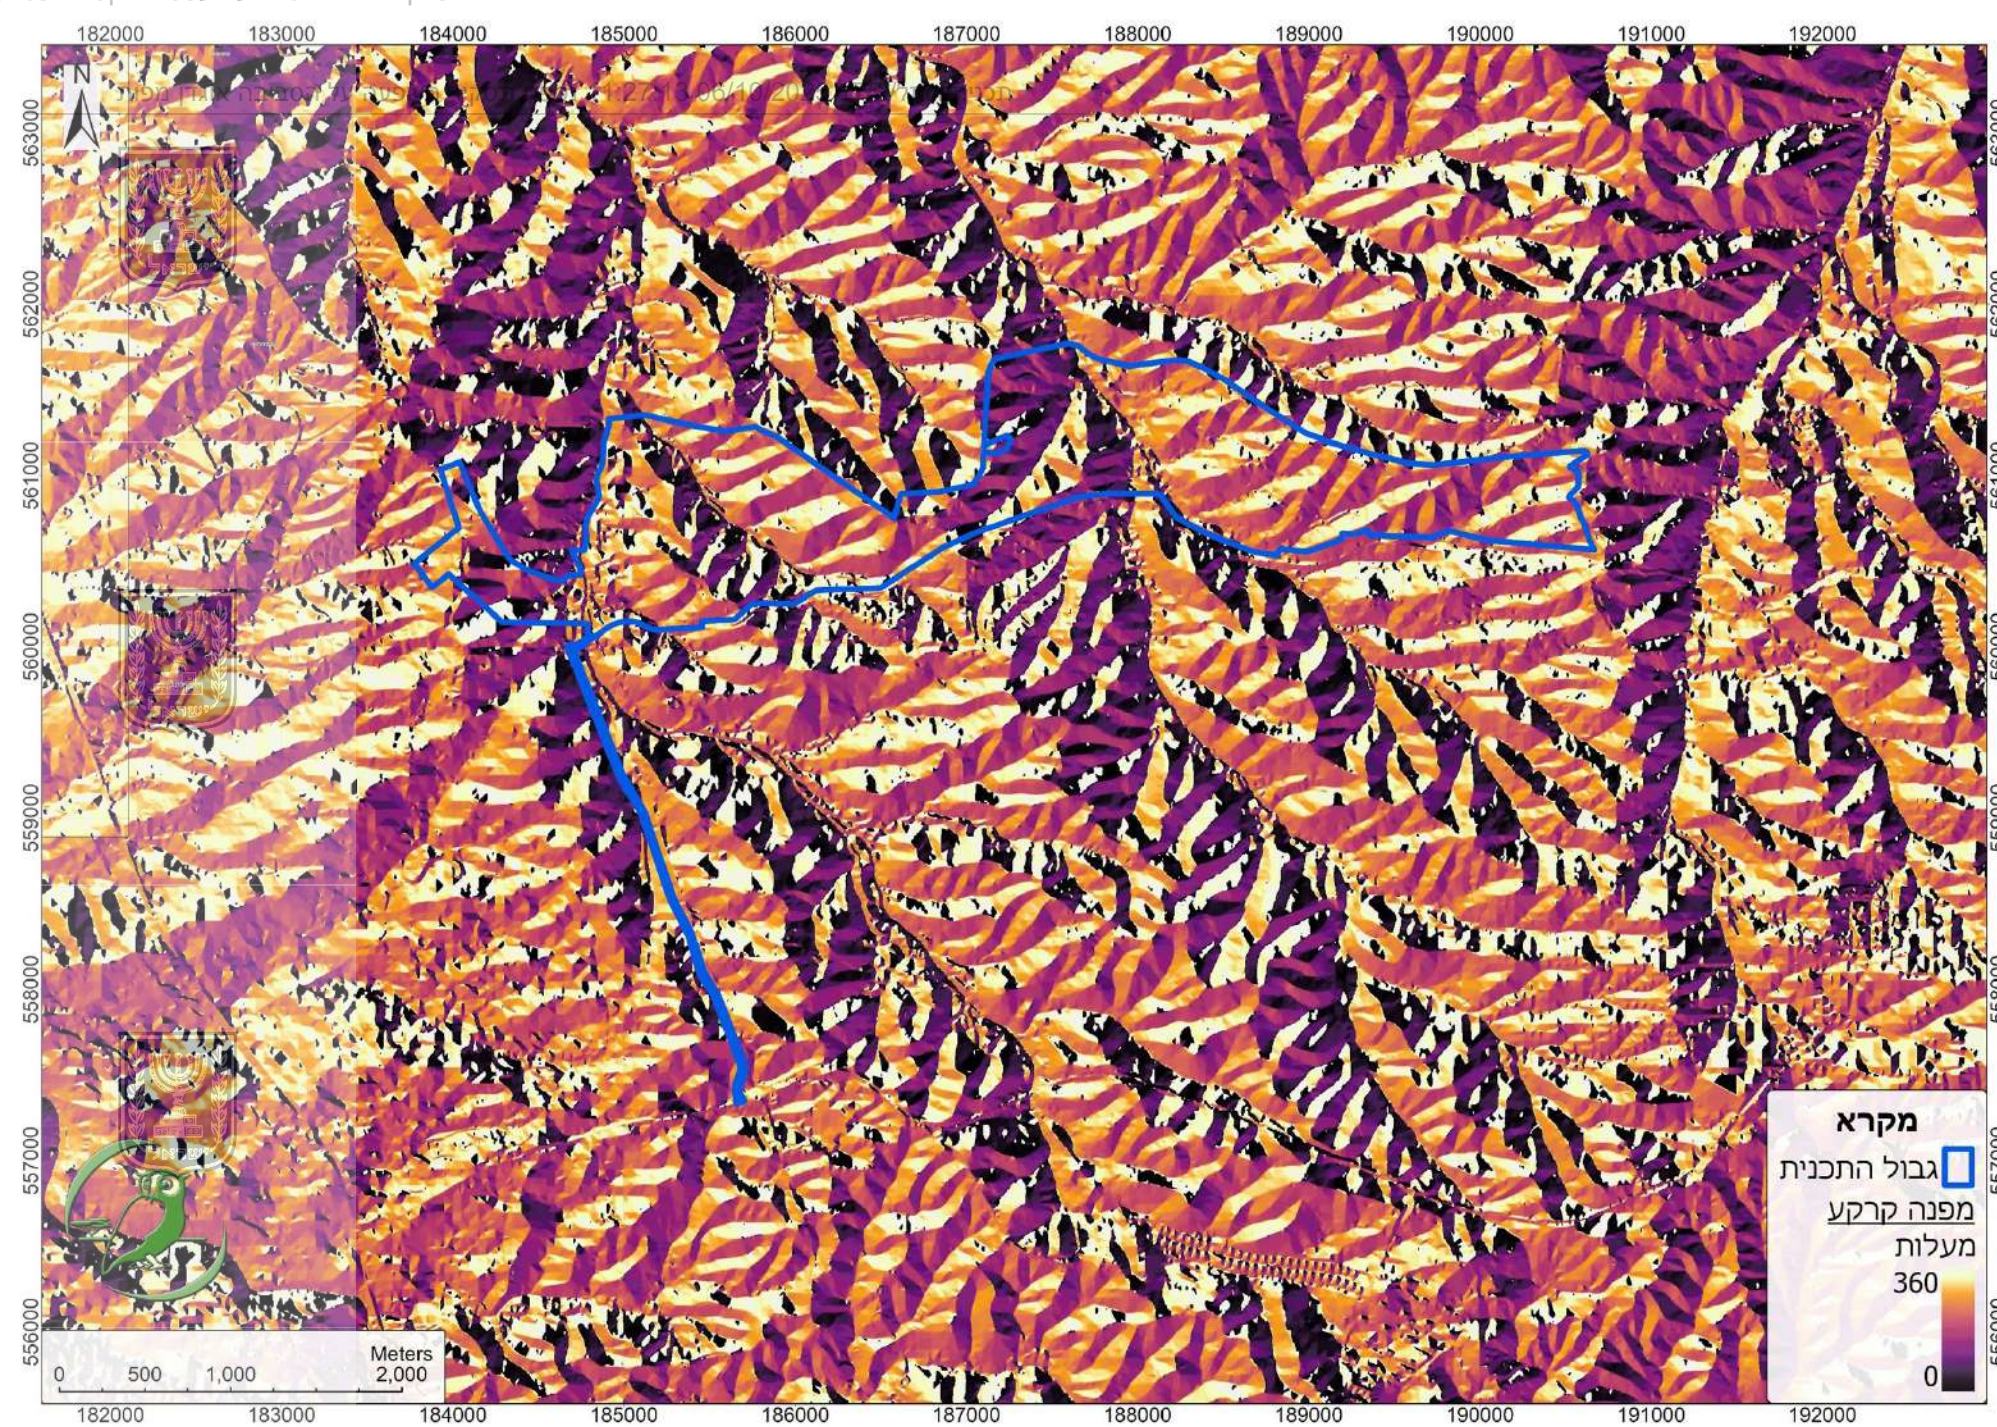


קנ"מ: 1:10,000

אזורים החשודים בהגברת שתית חריגה

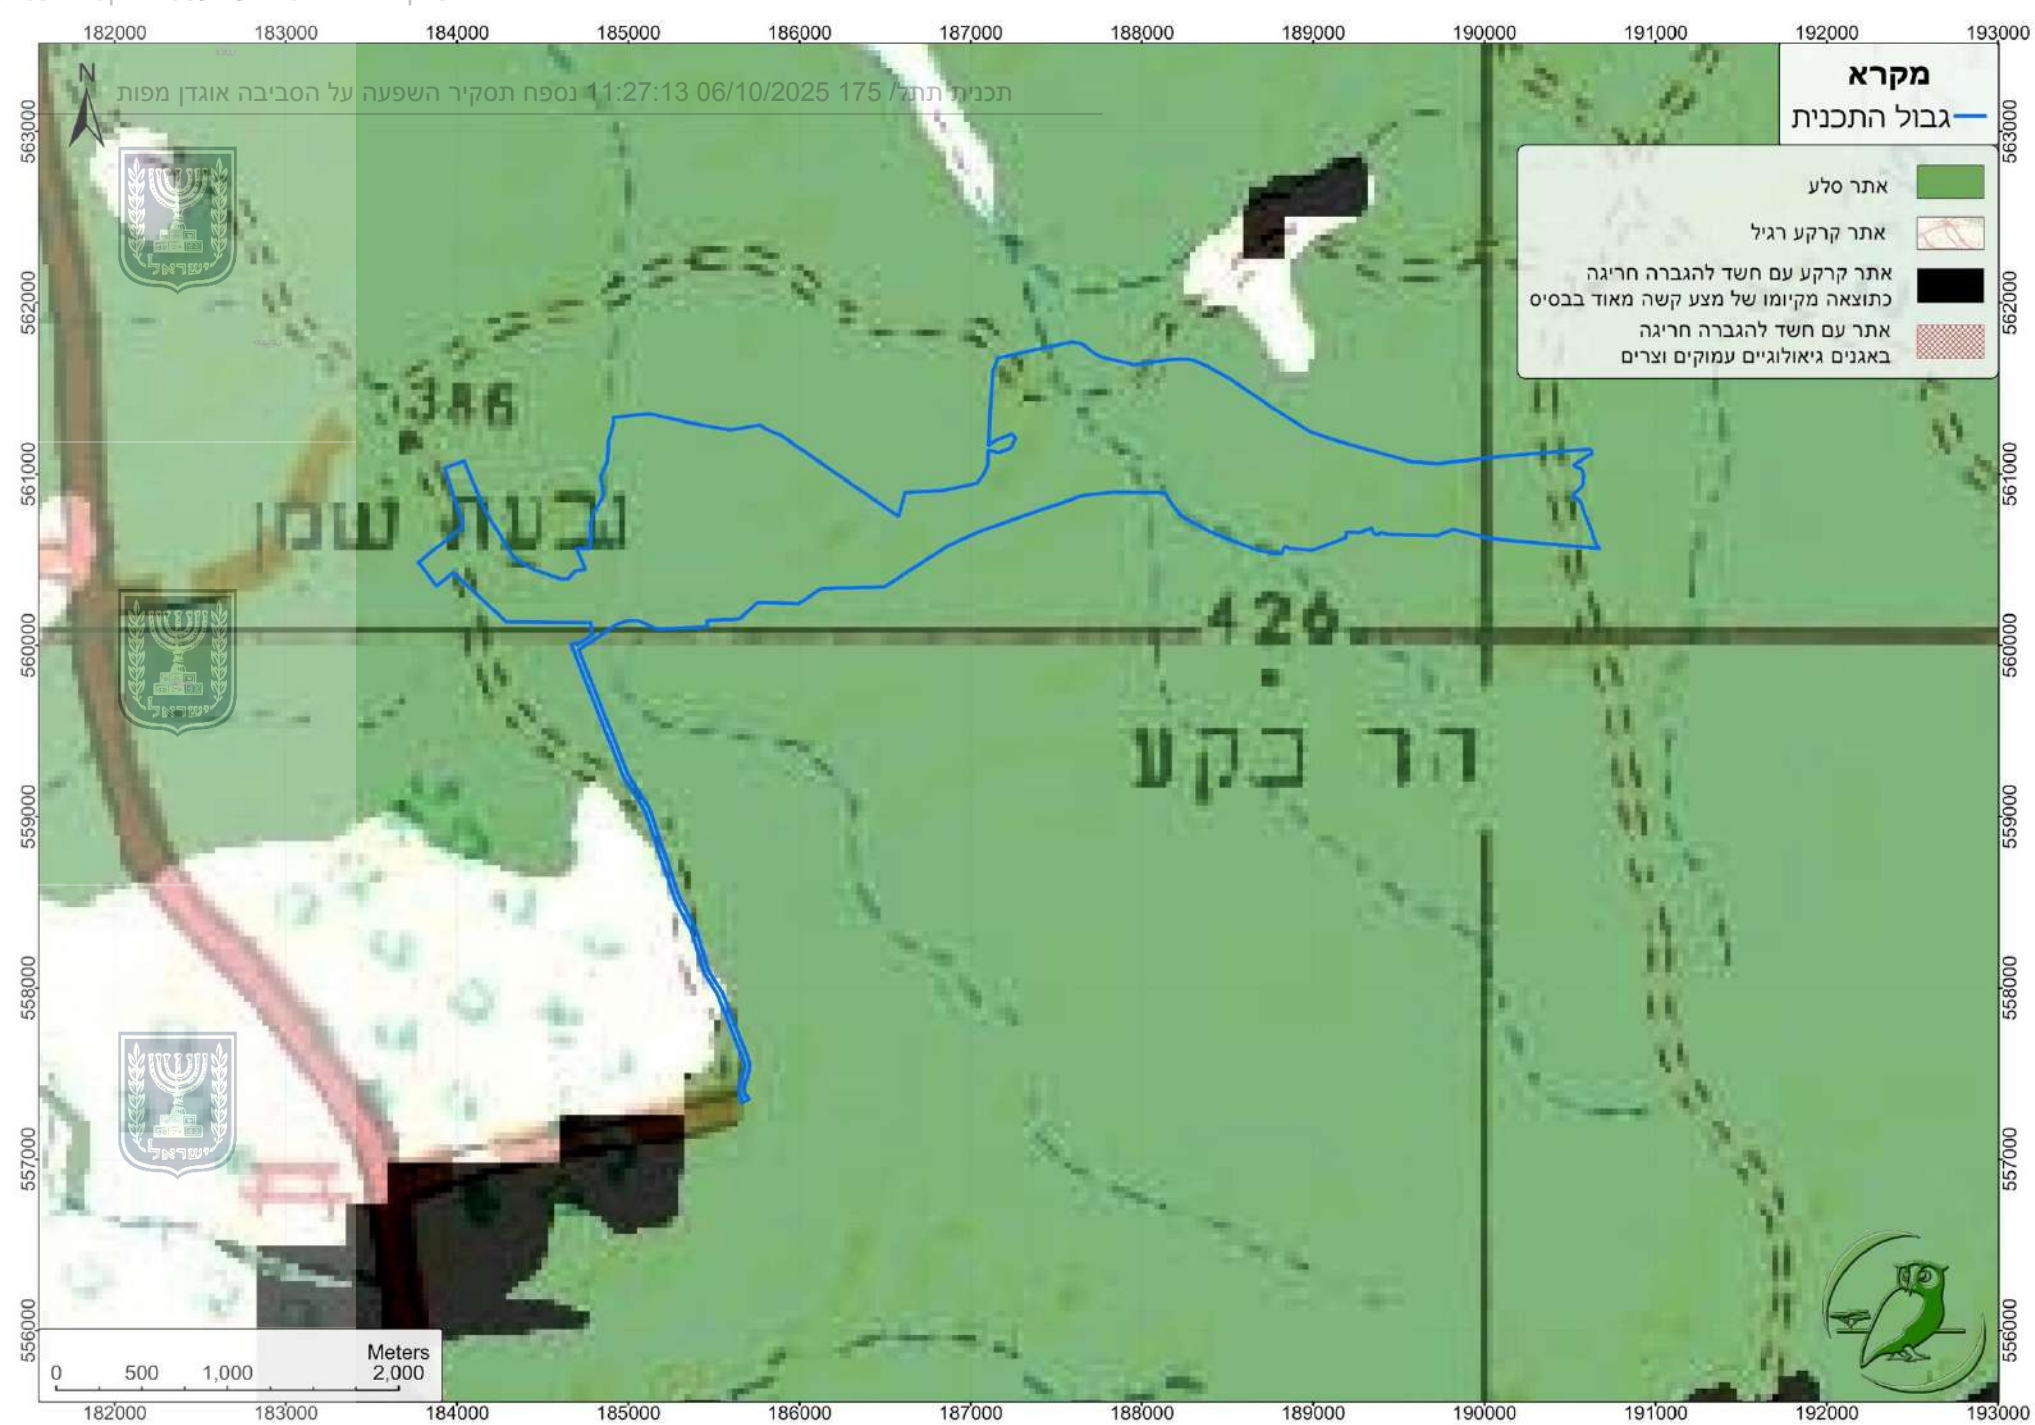


קנ"מ: 1:10,000


יחידות אקולוגיות

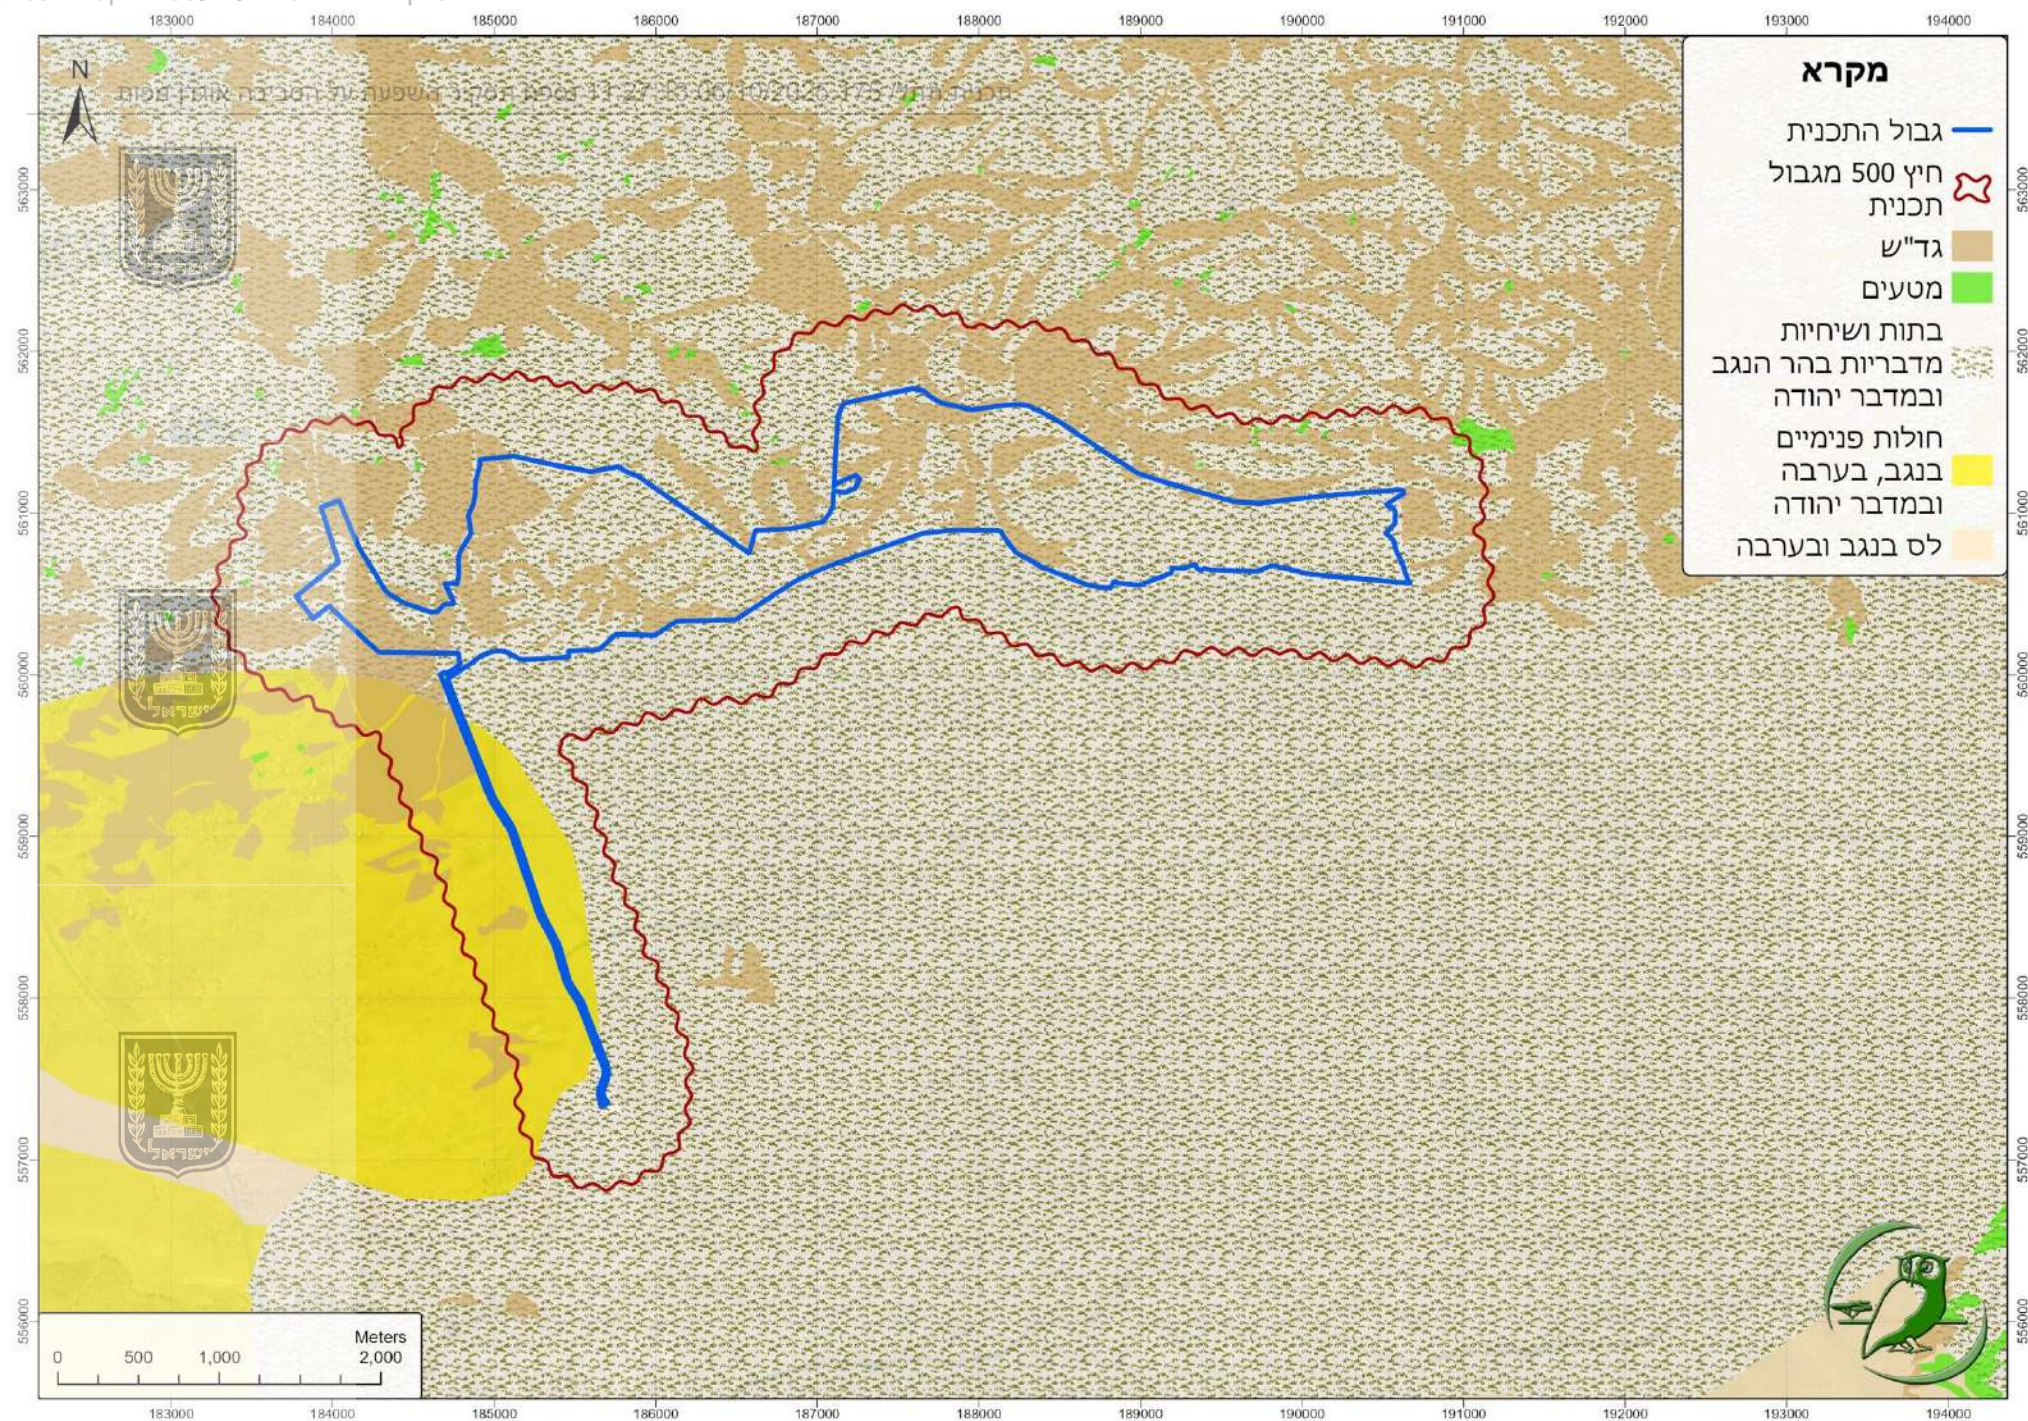

מסדרונות אקולוגיים - שינוי 26 לתמ"א 1

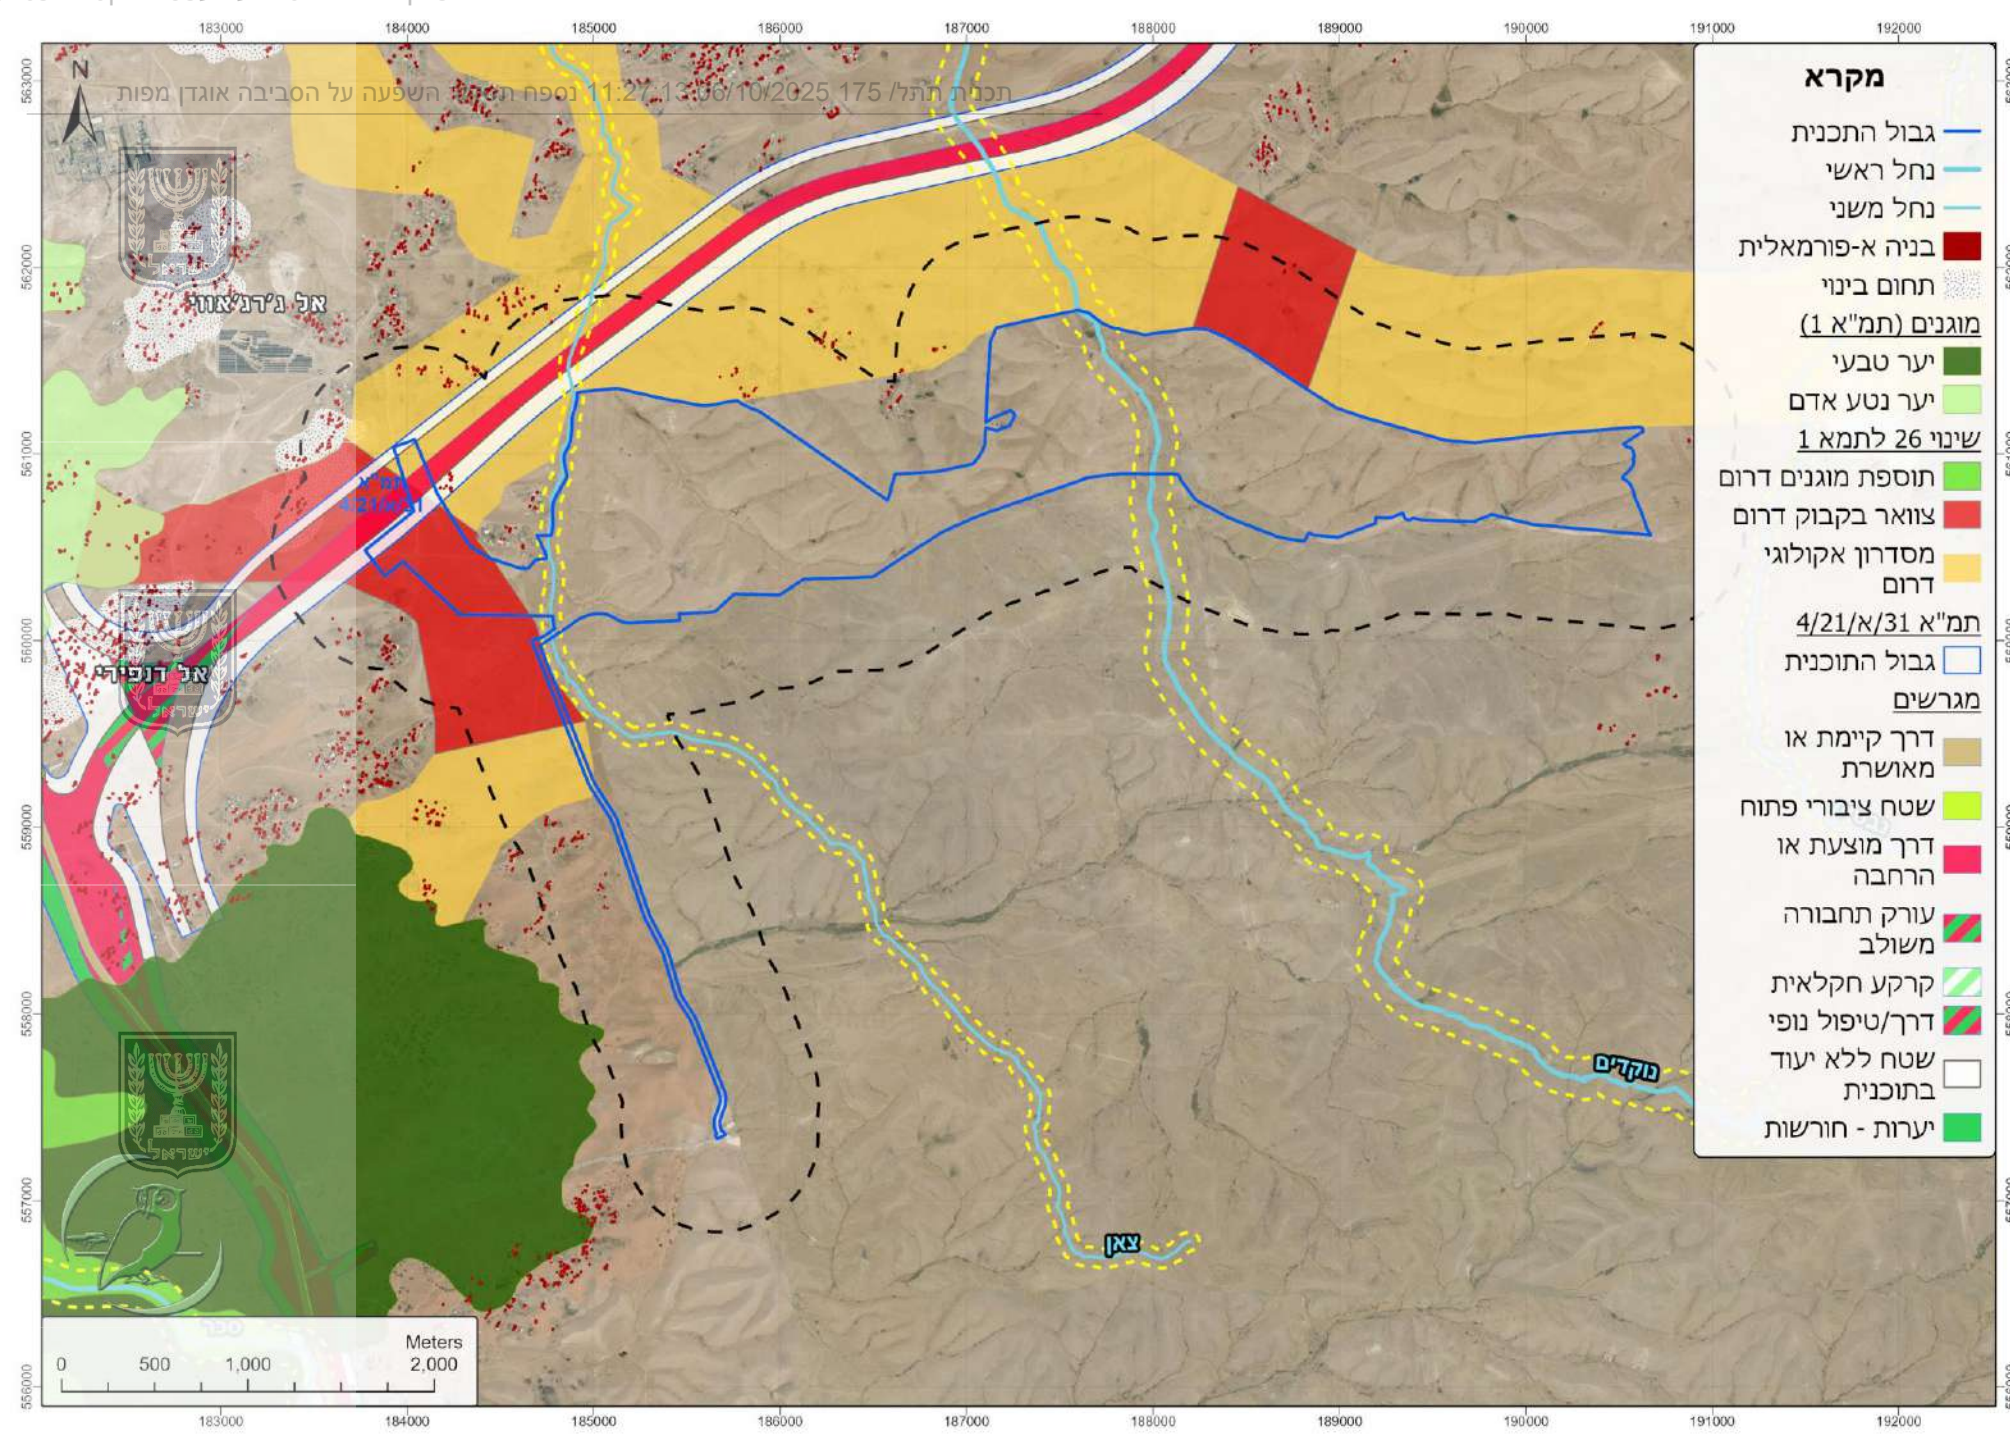

קנ"מ: 1:10,000

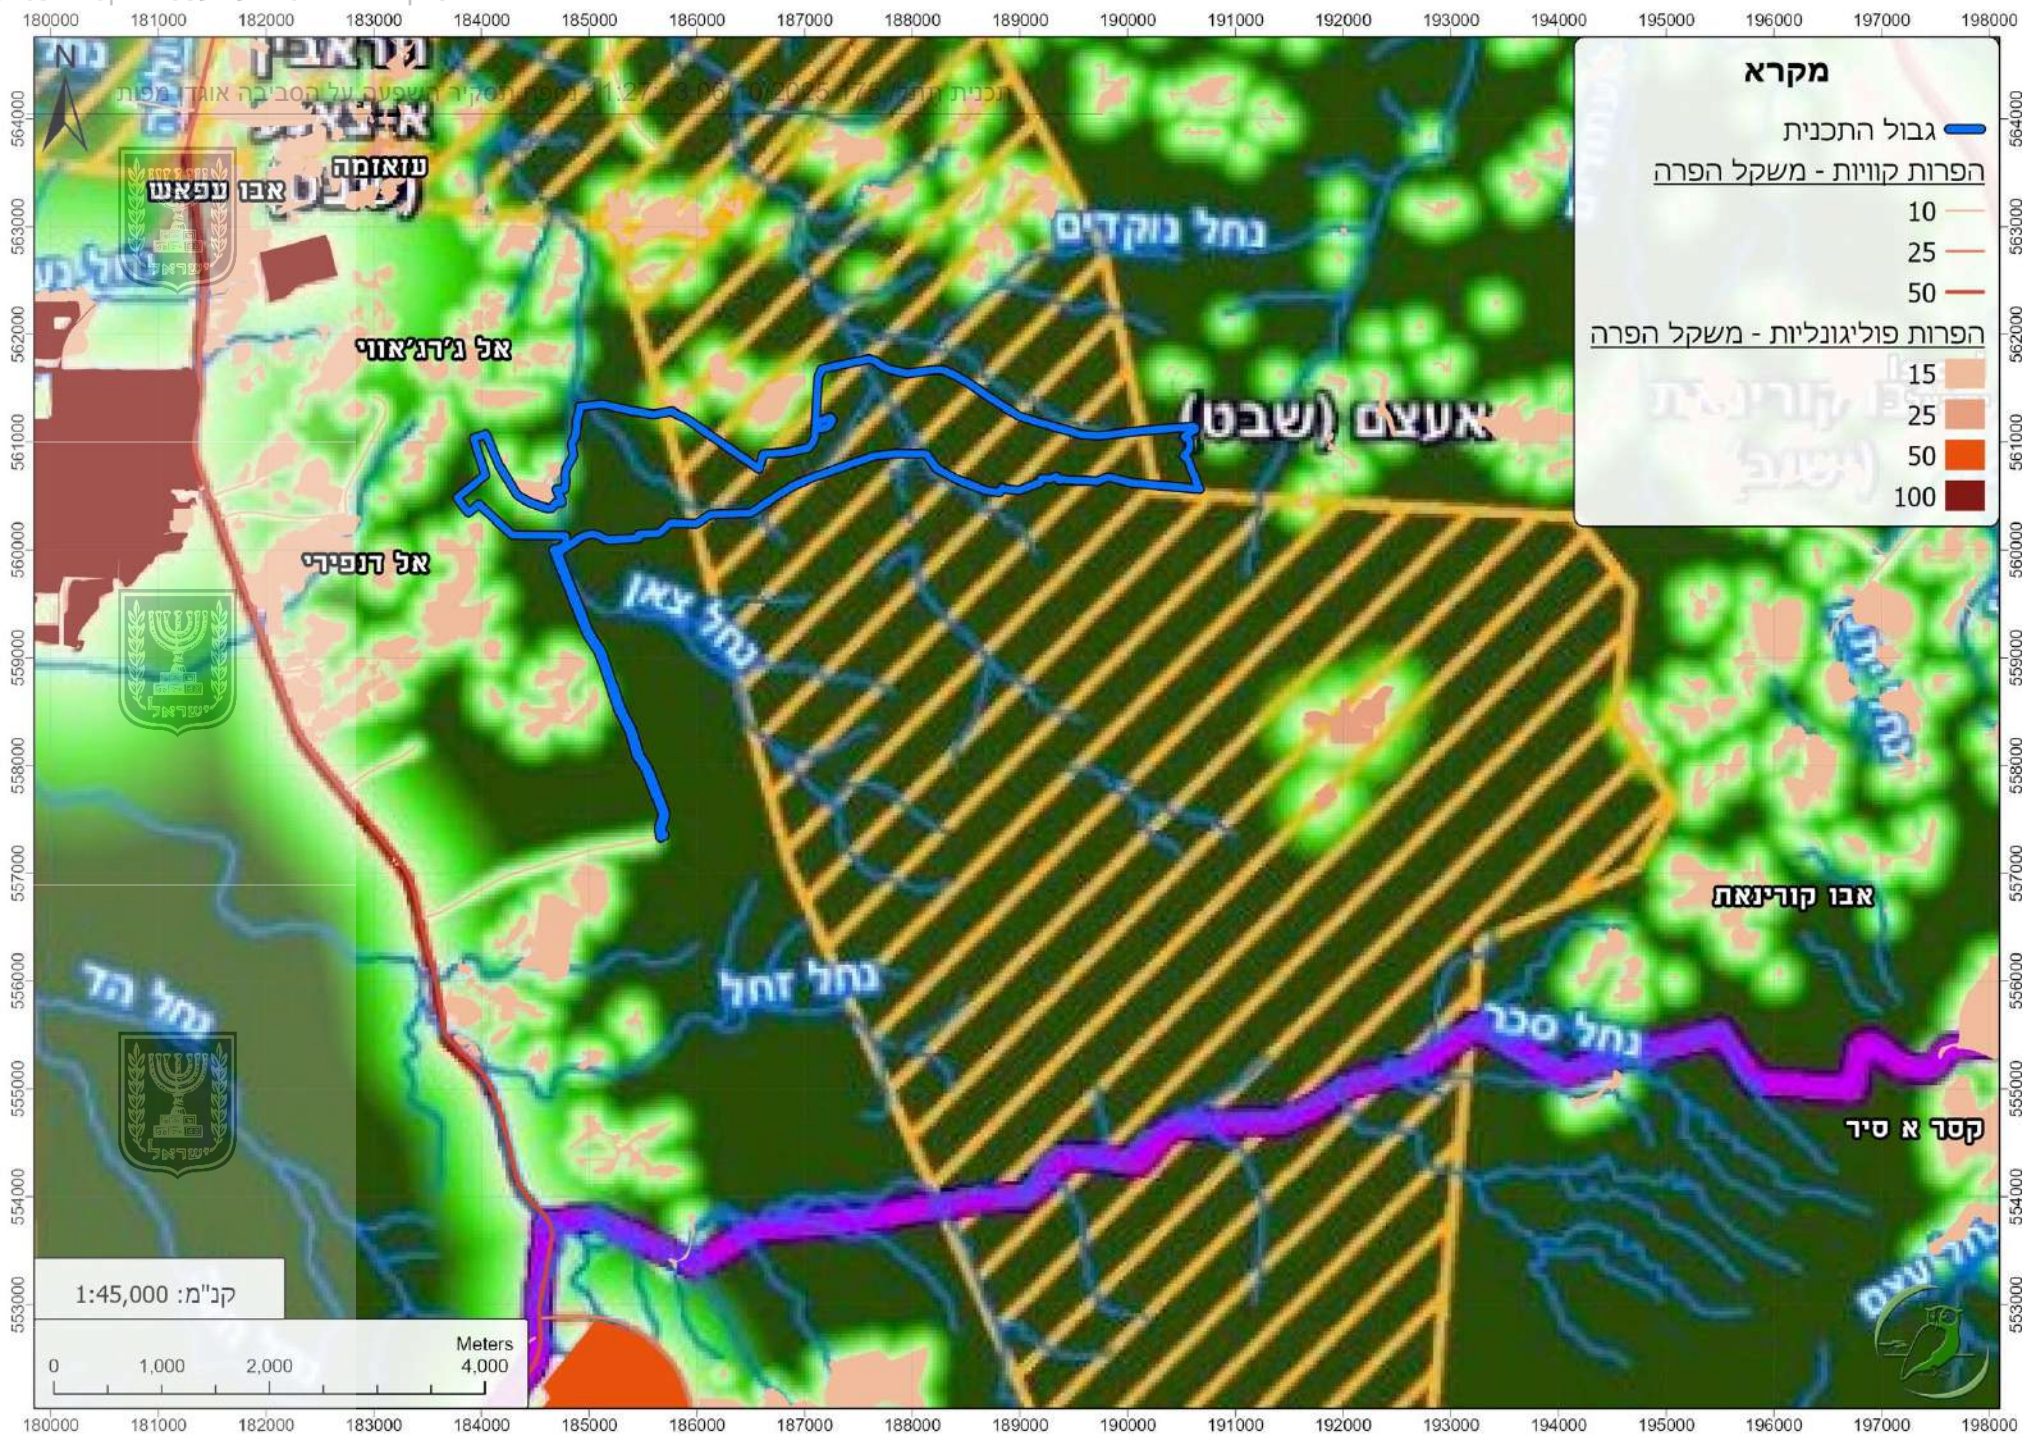


רצף שטחים
פתוחים

קנ"מ: 1:45,000

רגישות שטחים פתוחים




קנ"מ: 1:25,000

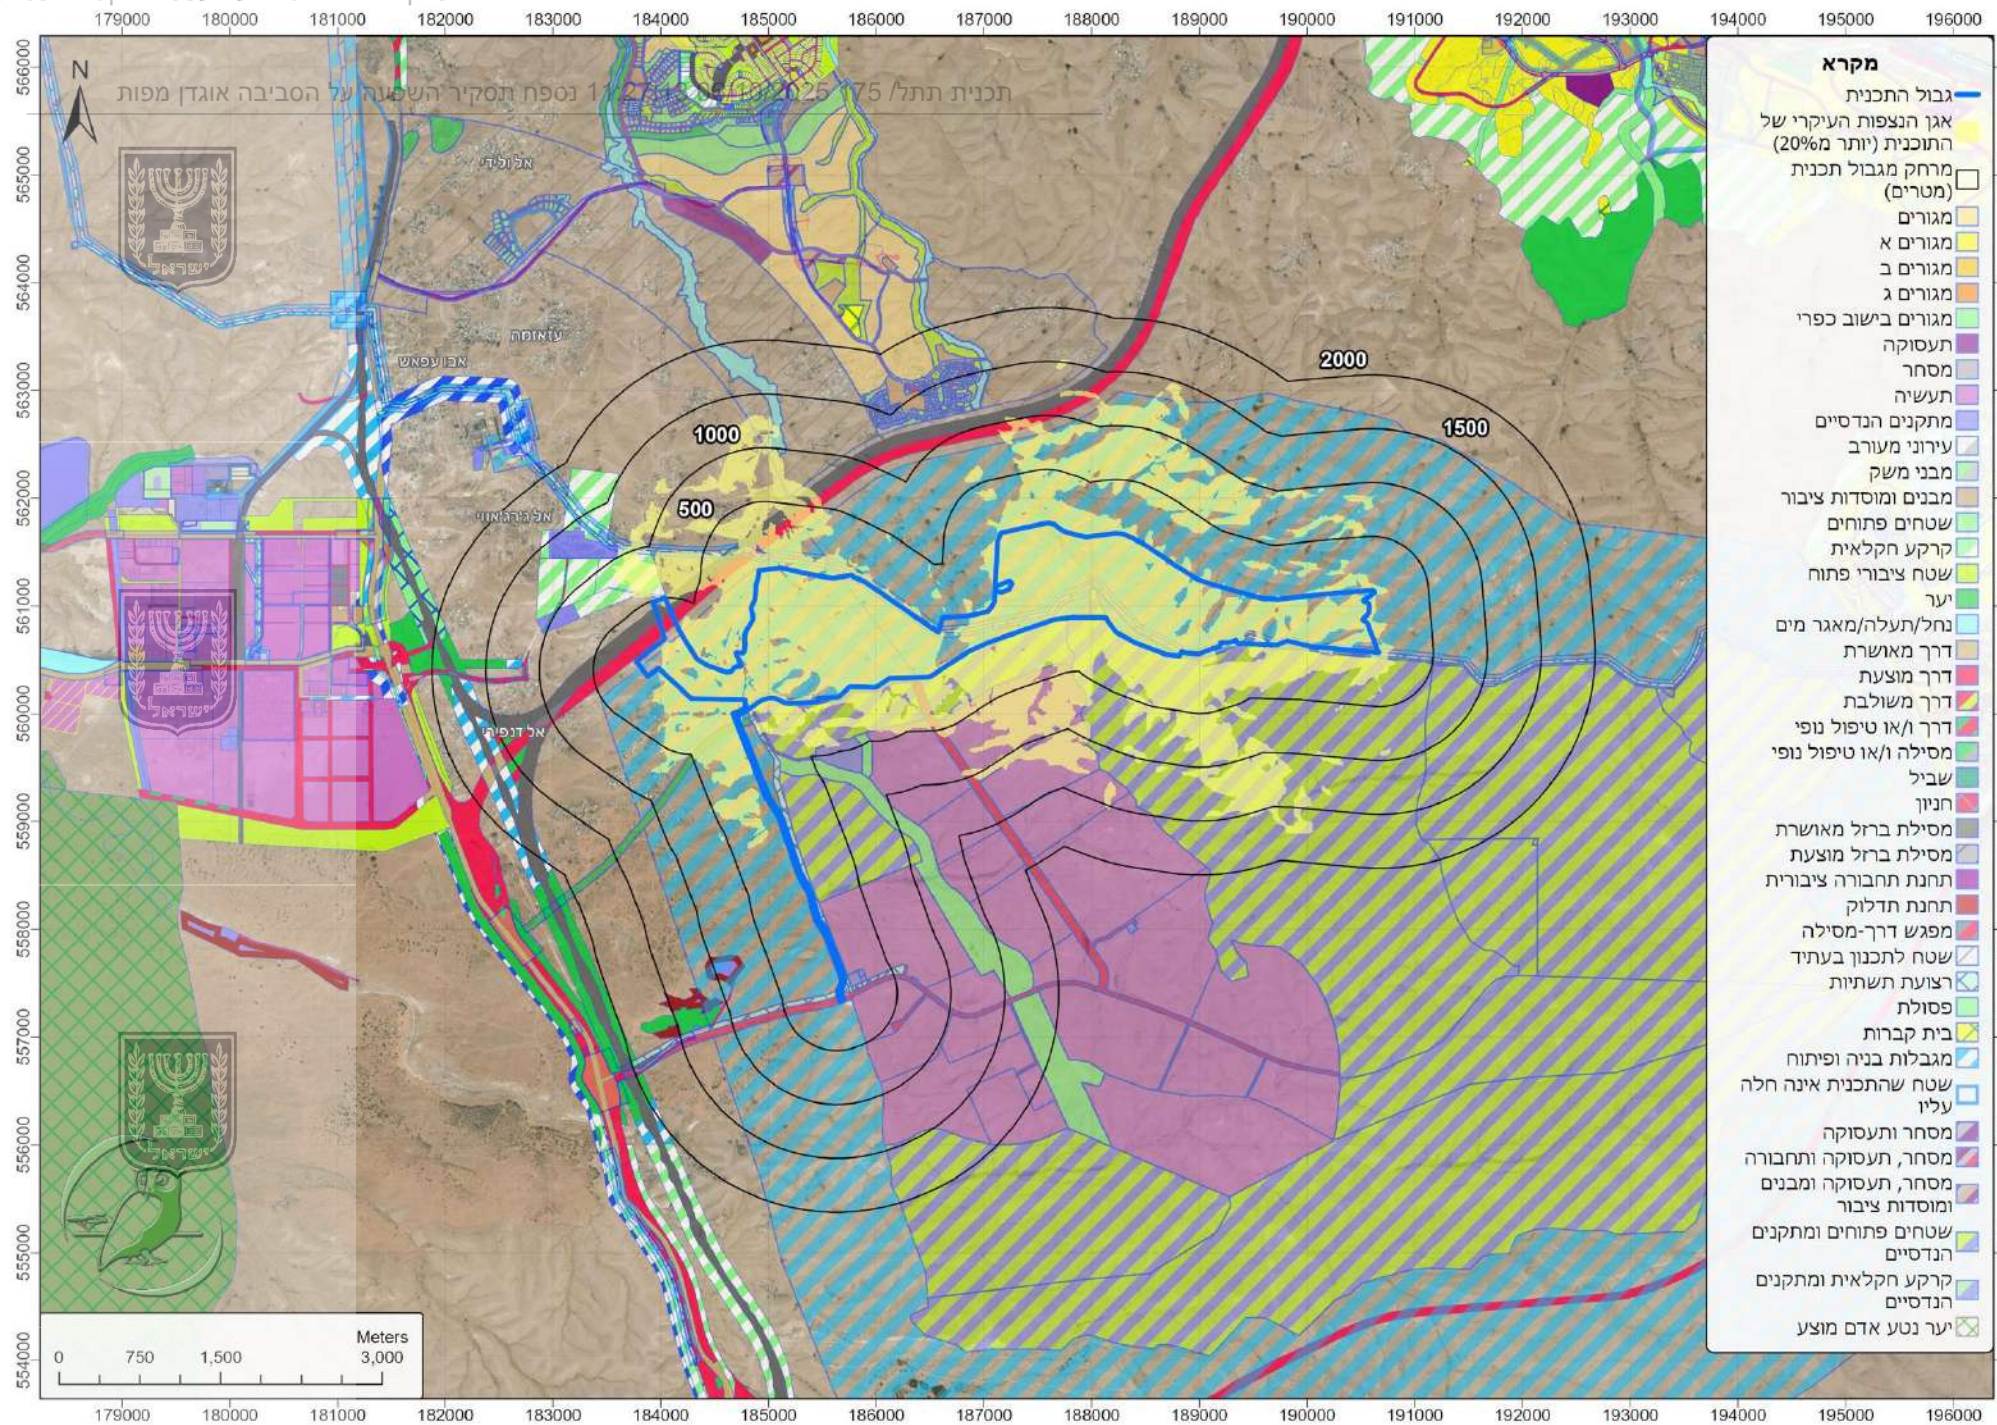


אגן הנצפות
(לסולארי)
ולתחמ"ג) על
רקע תכניות
במרחב

קנ"מ: 1:45,000

סביבת התכנית

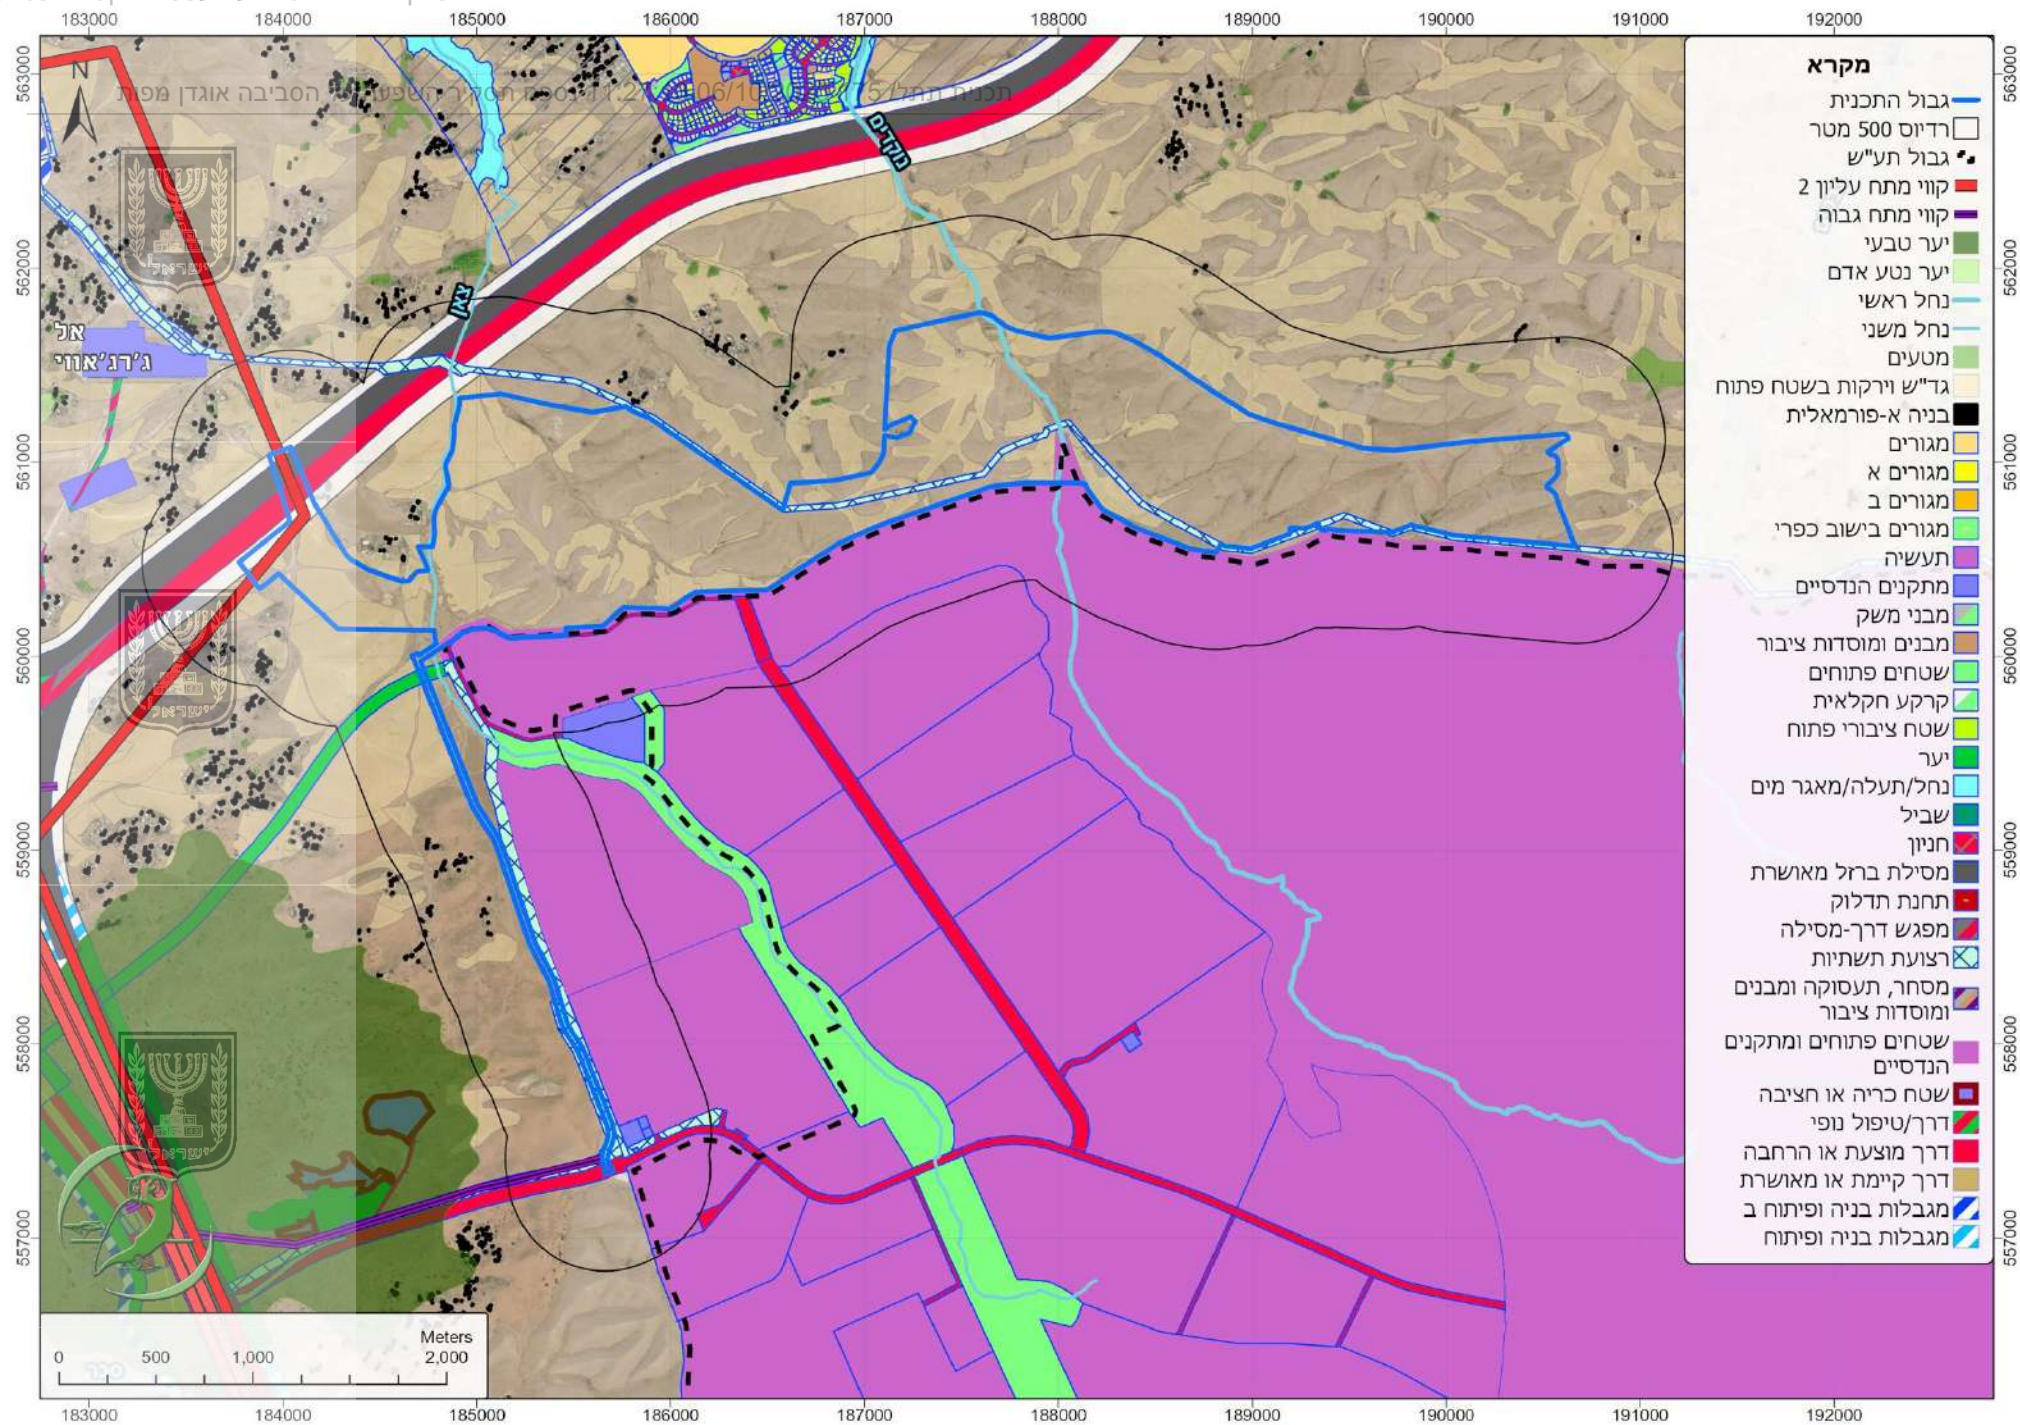

מרחב התכנית

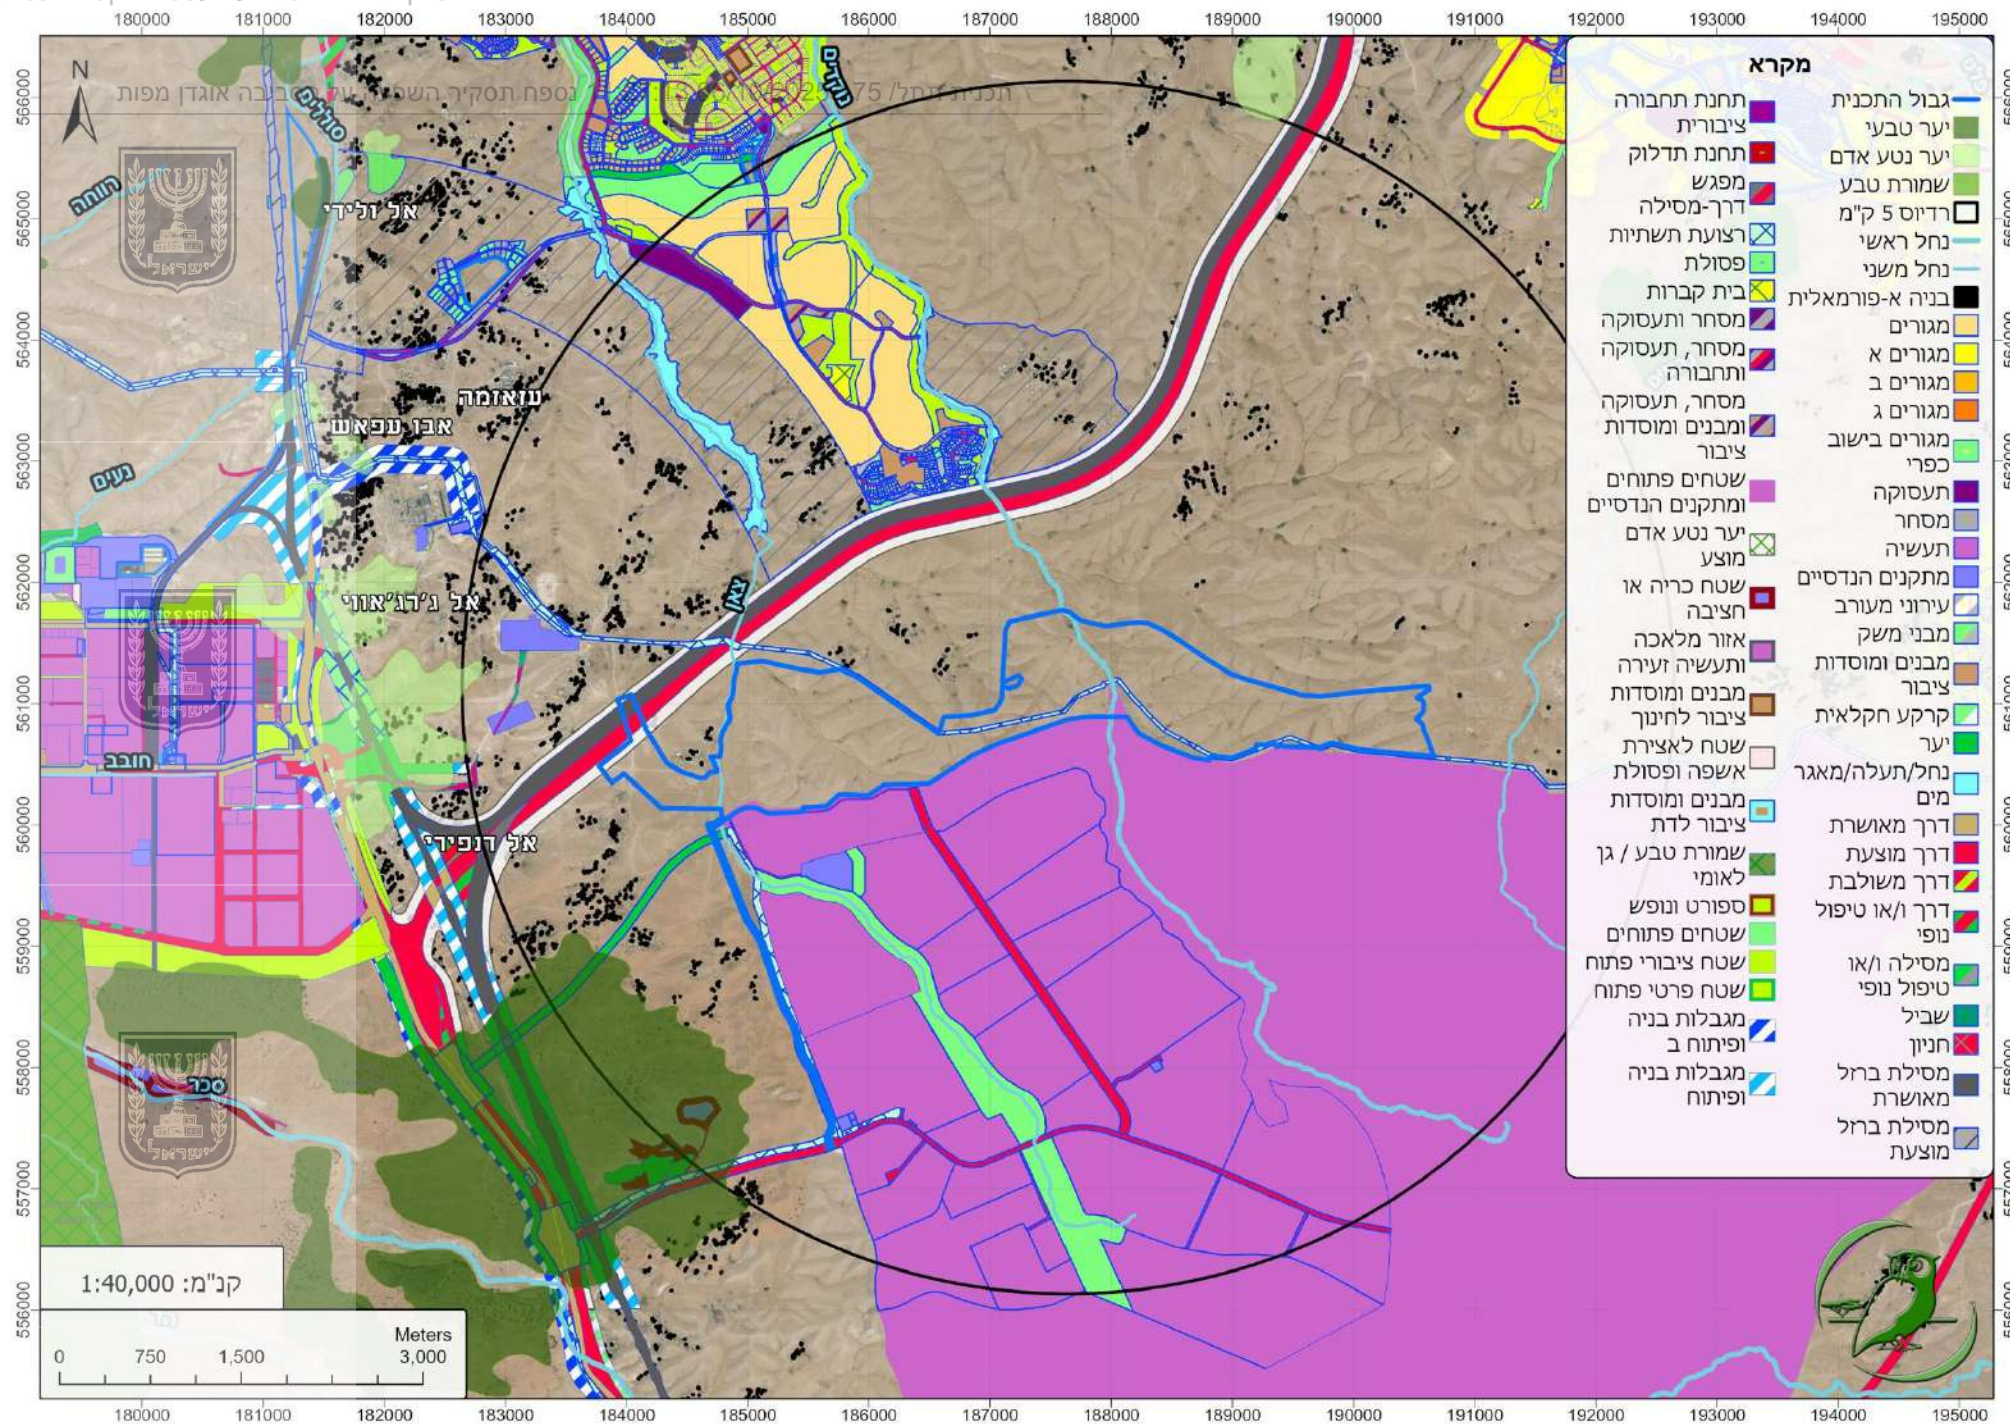

קנ"מ: 1:40,000