
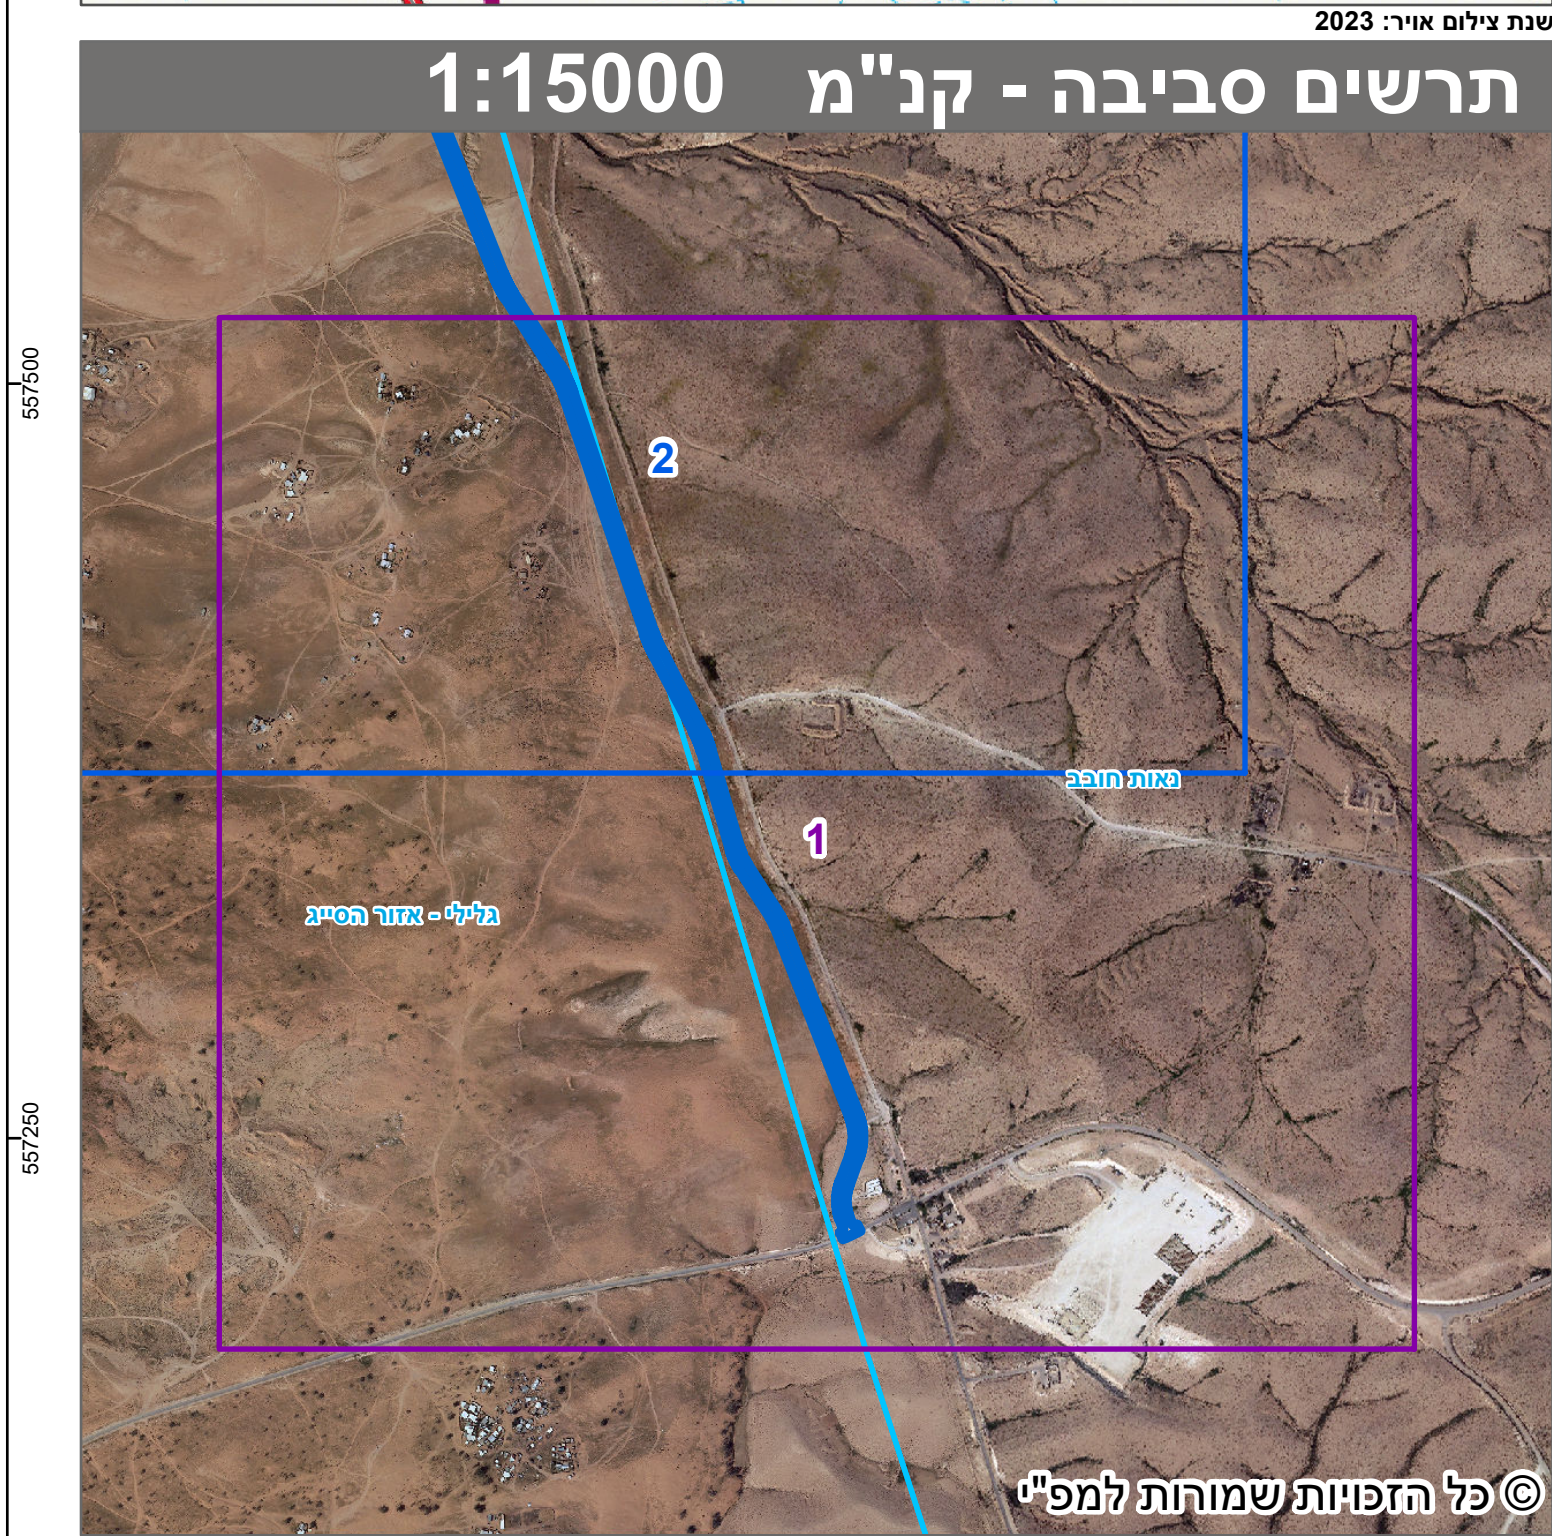
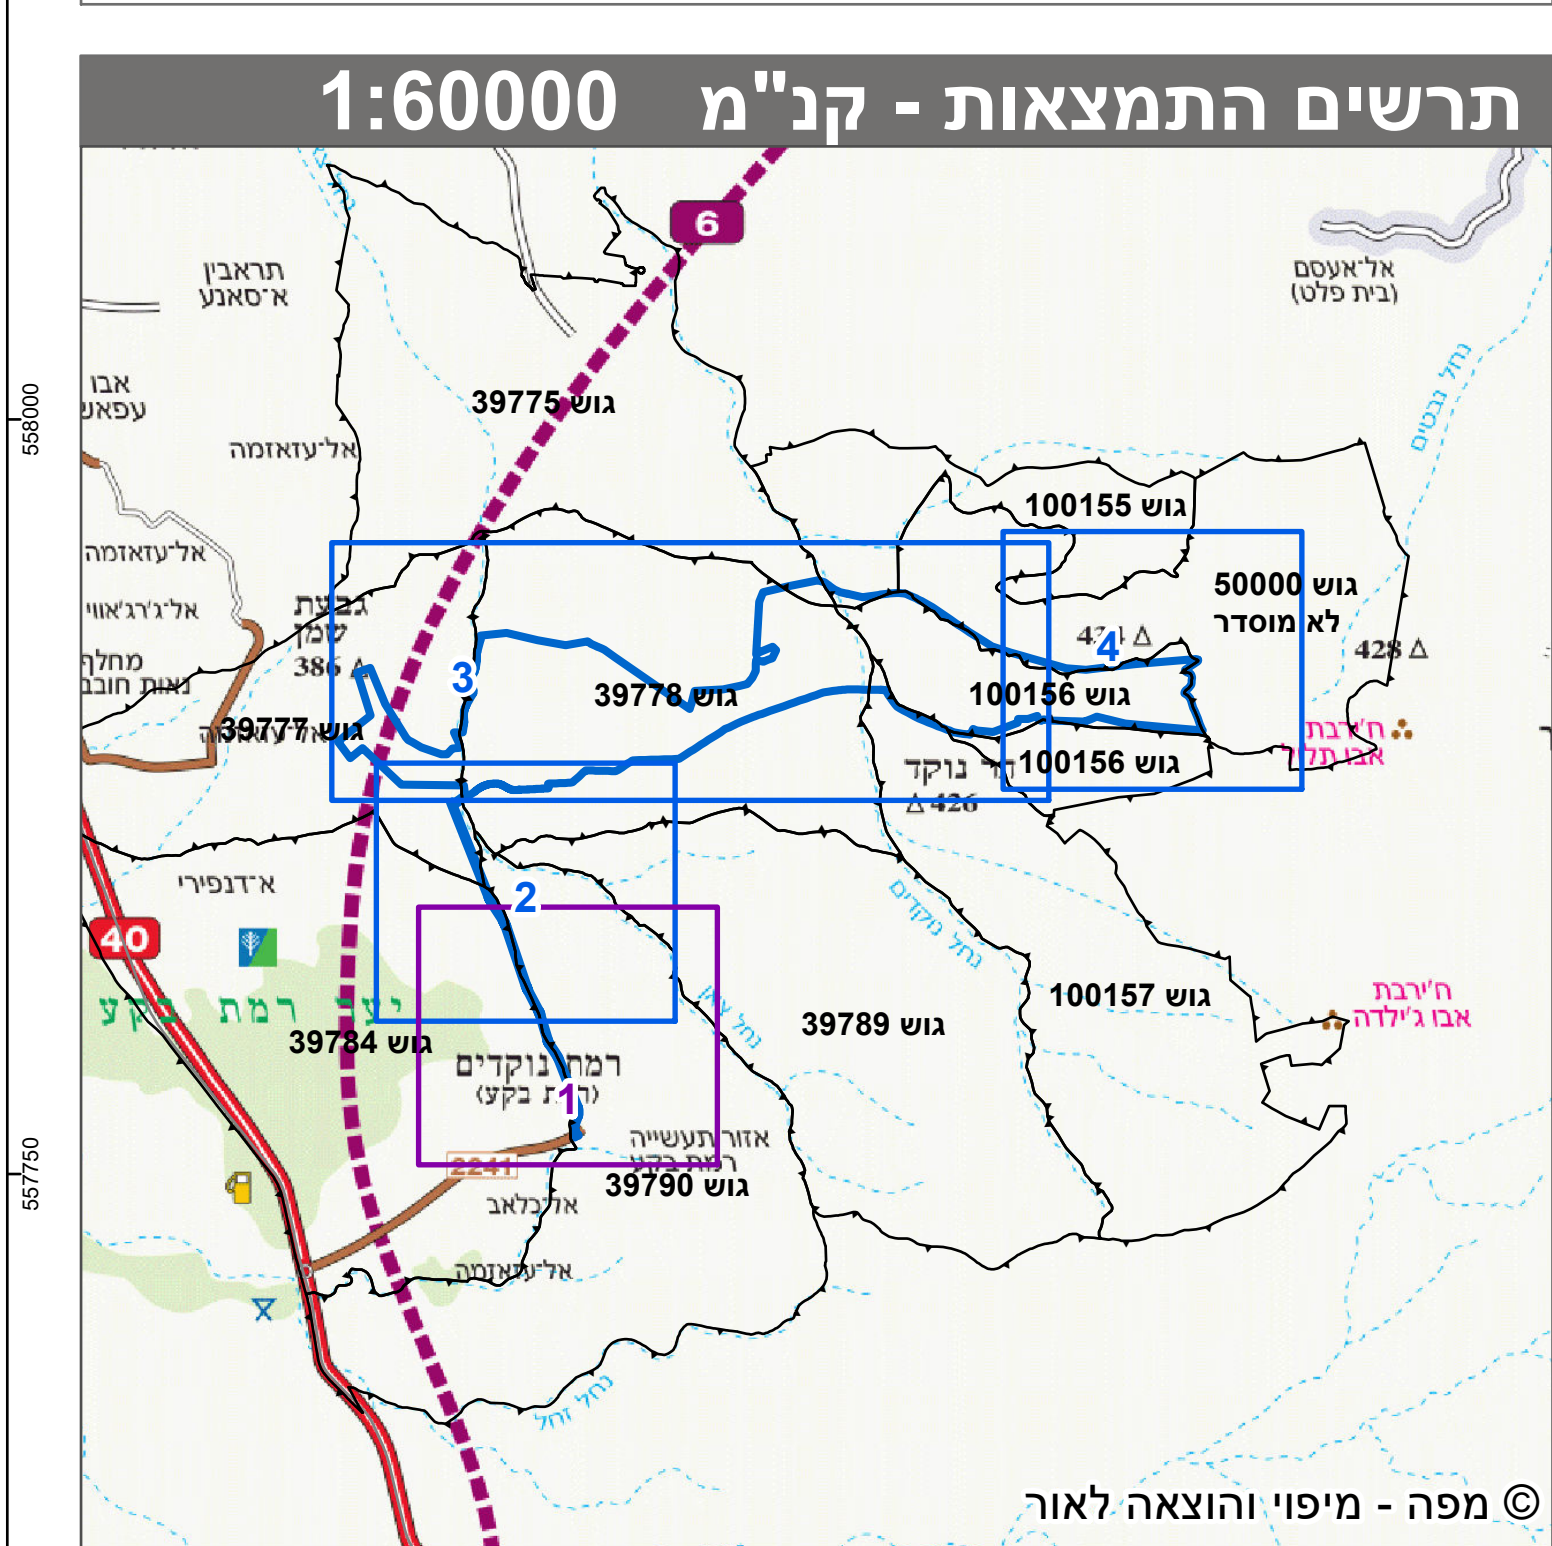


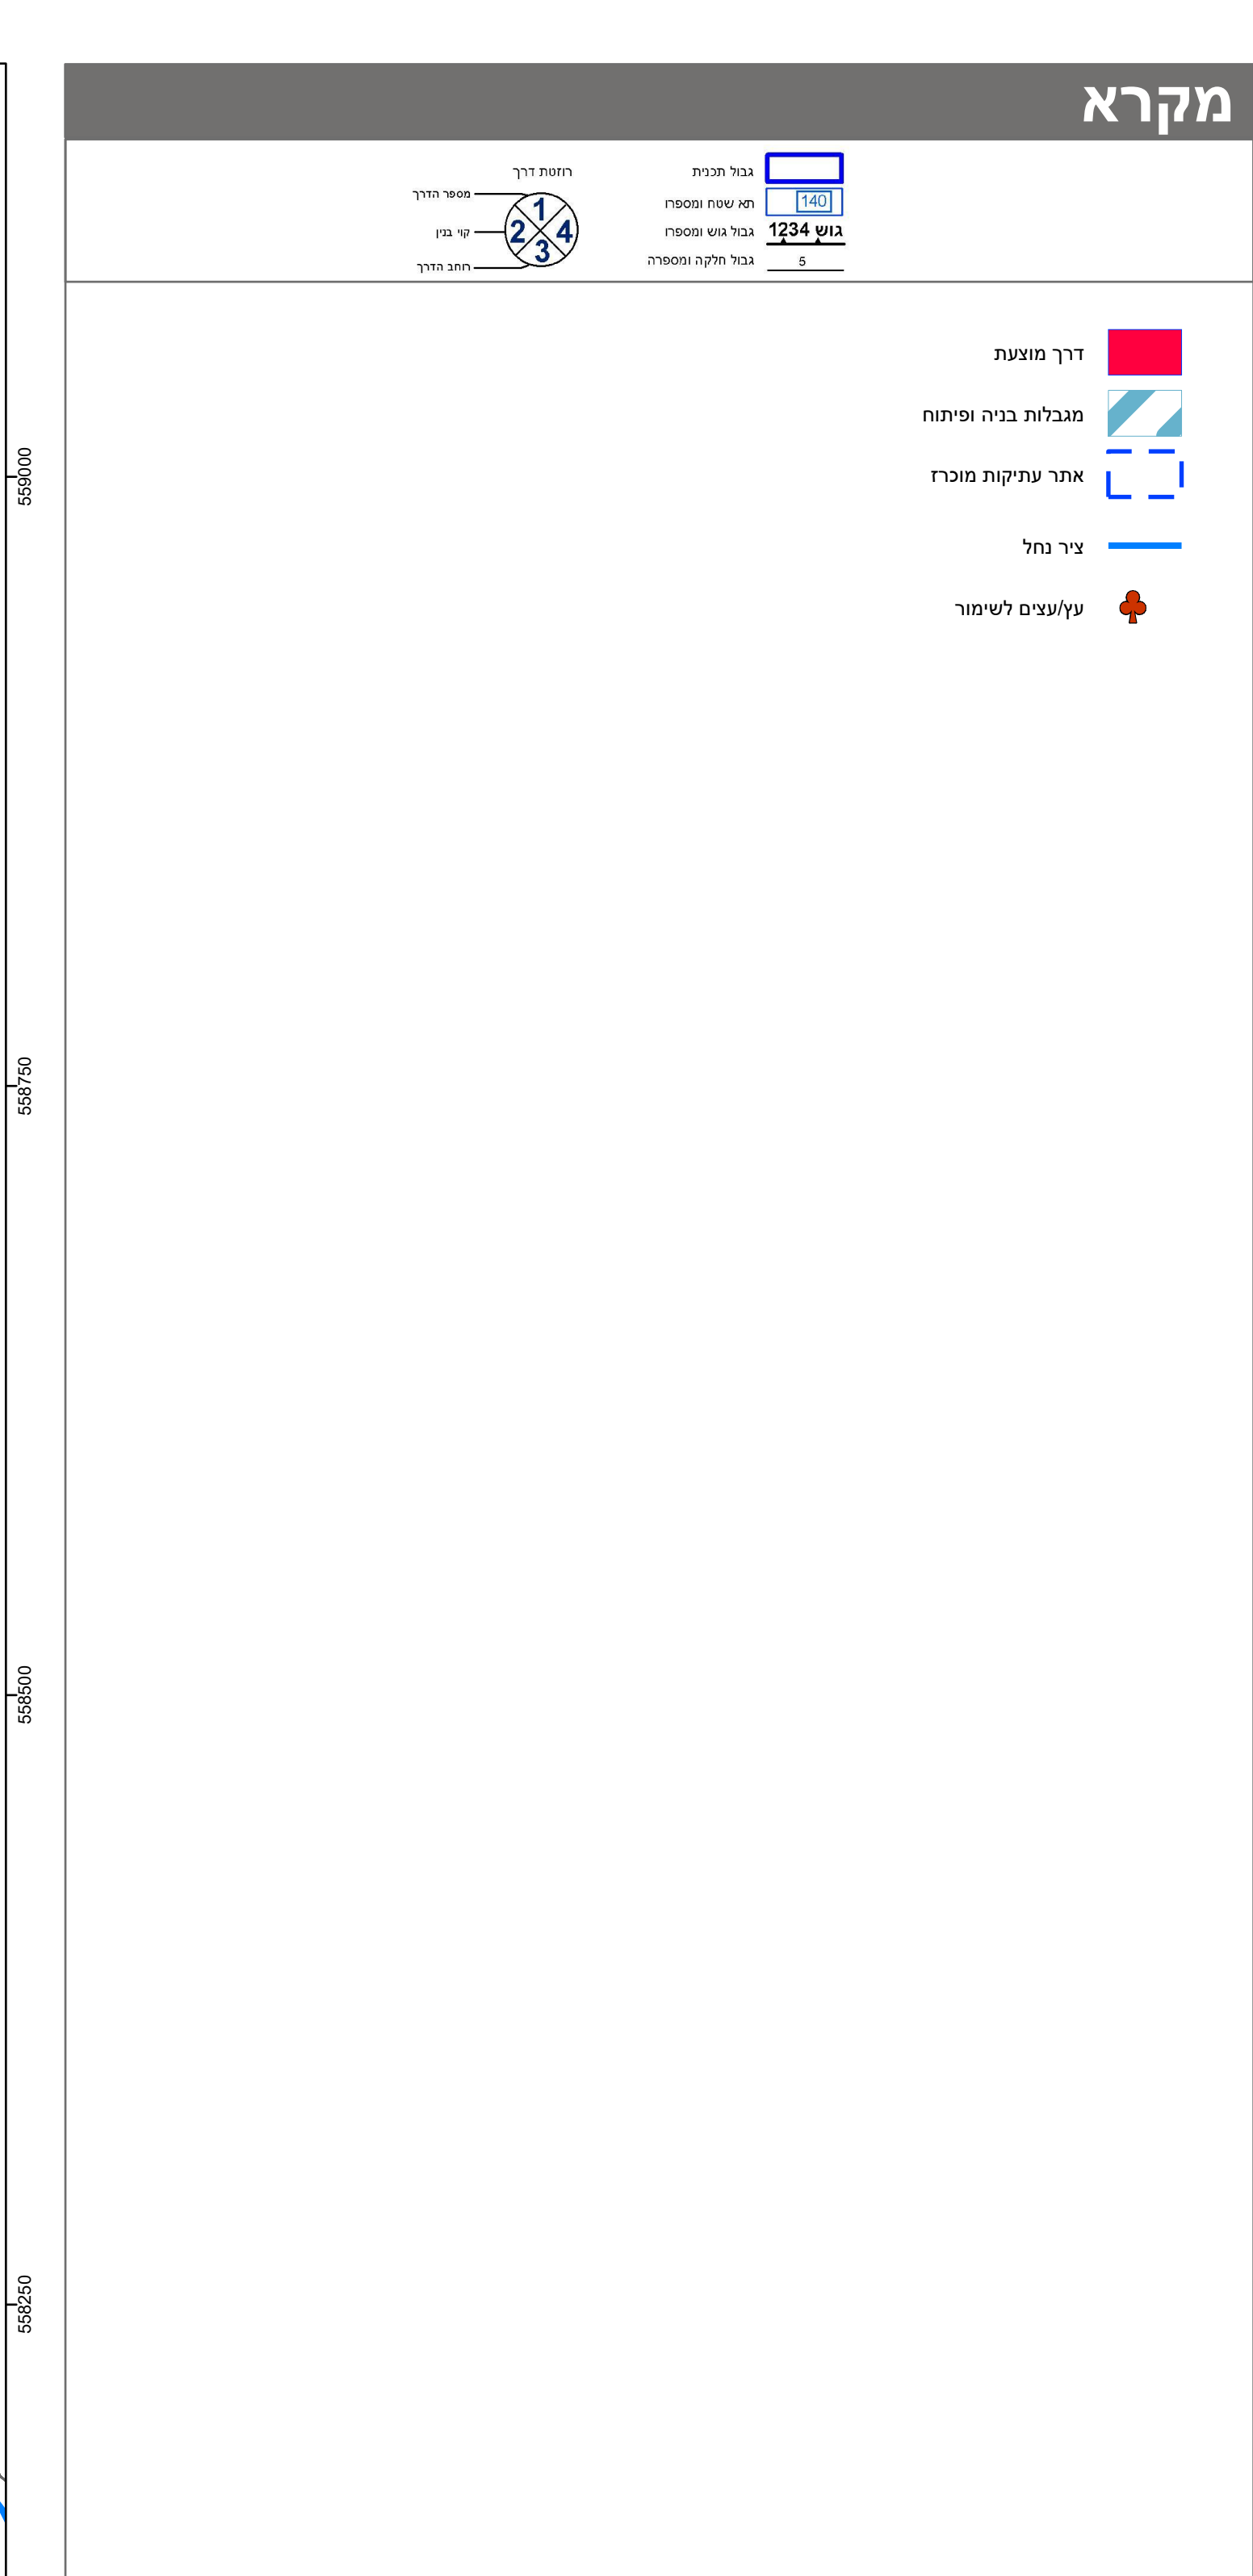

חוק התכנון והבנייה, התשכ"ה - 1965	
תכנית לתשתית לאומית	
מס' תתל/175	
מתקן פוטו וולטאי רמת בקע	
תשריט מצב מוצע	
גיליון 1 מתוך 4	
מחוז	מטה, דרום
מרחב תכנון מקומי	גלילית מחוז הדרום, נאות חובב
רשות מקומית	נאות חובב
ישוב	
תכנית בסמכות	ארצית
איחוד וחלוקה	ללא איחוד וחלוקה
היתרים או הרשאות	תכנית שמכונה ניתן להוציא היתרים או הרשאות
מונה תדפיס התשריט	19
מועד הפקה	21/10/2025
שטח התכנית	4644.494 דונם
שטח מיידה	1:2500
אישורים	

שמות*	
מגיש התכנית	תאגיד: אופי.סי תחנות כוח בע"מ יועץ פינסי
עורך ראשי	תאגיד: פשר אלחנני אדריכלים בע"מ
זים	תאגיד: אופי.סי תחנות כוח בע"מ

טבלת גושים וחלקות *			
מספר גוש	כ"צ חלק	מספר חלקות	מספר חלקות בתחיקות
50000	ח"ה		999
39775	ח"ה		7, 2-3
39777	ח"ה		1
39778	ח"ה		1-2
39784	ח"ה		3, 1
39789	ח"ה		1
100155/2	ח"ה		1-2
100156	ח"ה		1
100156/2	ח"ה		1
100157/1	ח"ה		15

ה'רשעה המאשרת מלפני המעורבות התכנית / המהווה סופרספה בעילות ובירשומות

הרשעה מצדו בראי ה' המפה הסופרסופרספה המצבית המהווה דקע תכנית זו, ועברה

על ידי ביום 28.02.25, והיא הוכנה לפי הוראות נחל מ'בית' ובהתאם להוראות החוק

לתקנות הממודים שבתוכנו. דיוק הקו הכחול והקדסטר:

קו חלח: (בלבד) ברמה אנליטית

י'רב כסוף	954	חתימה	תאריך
ש' המודד	מספר רשיון		