




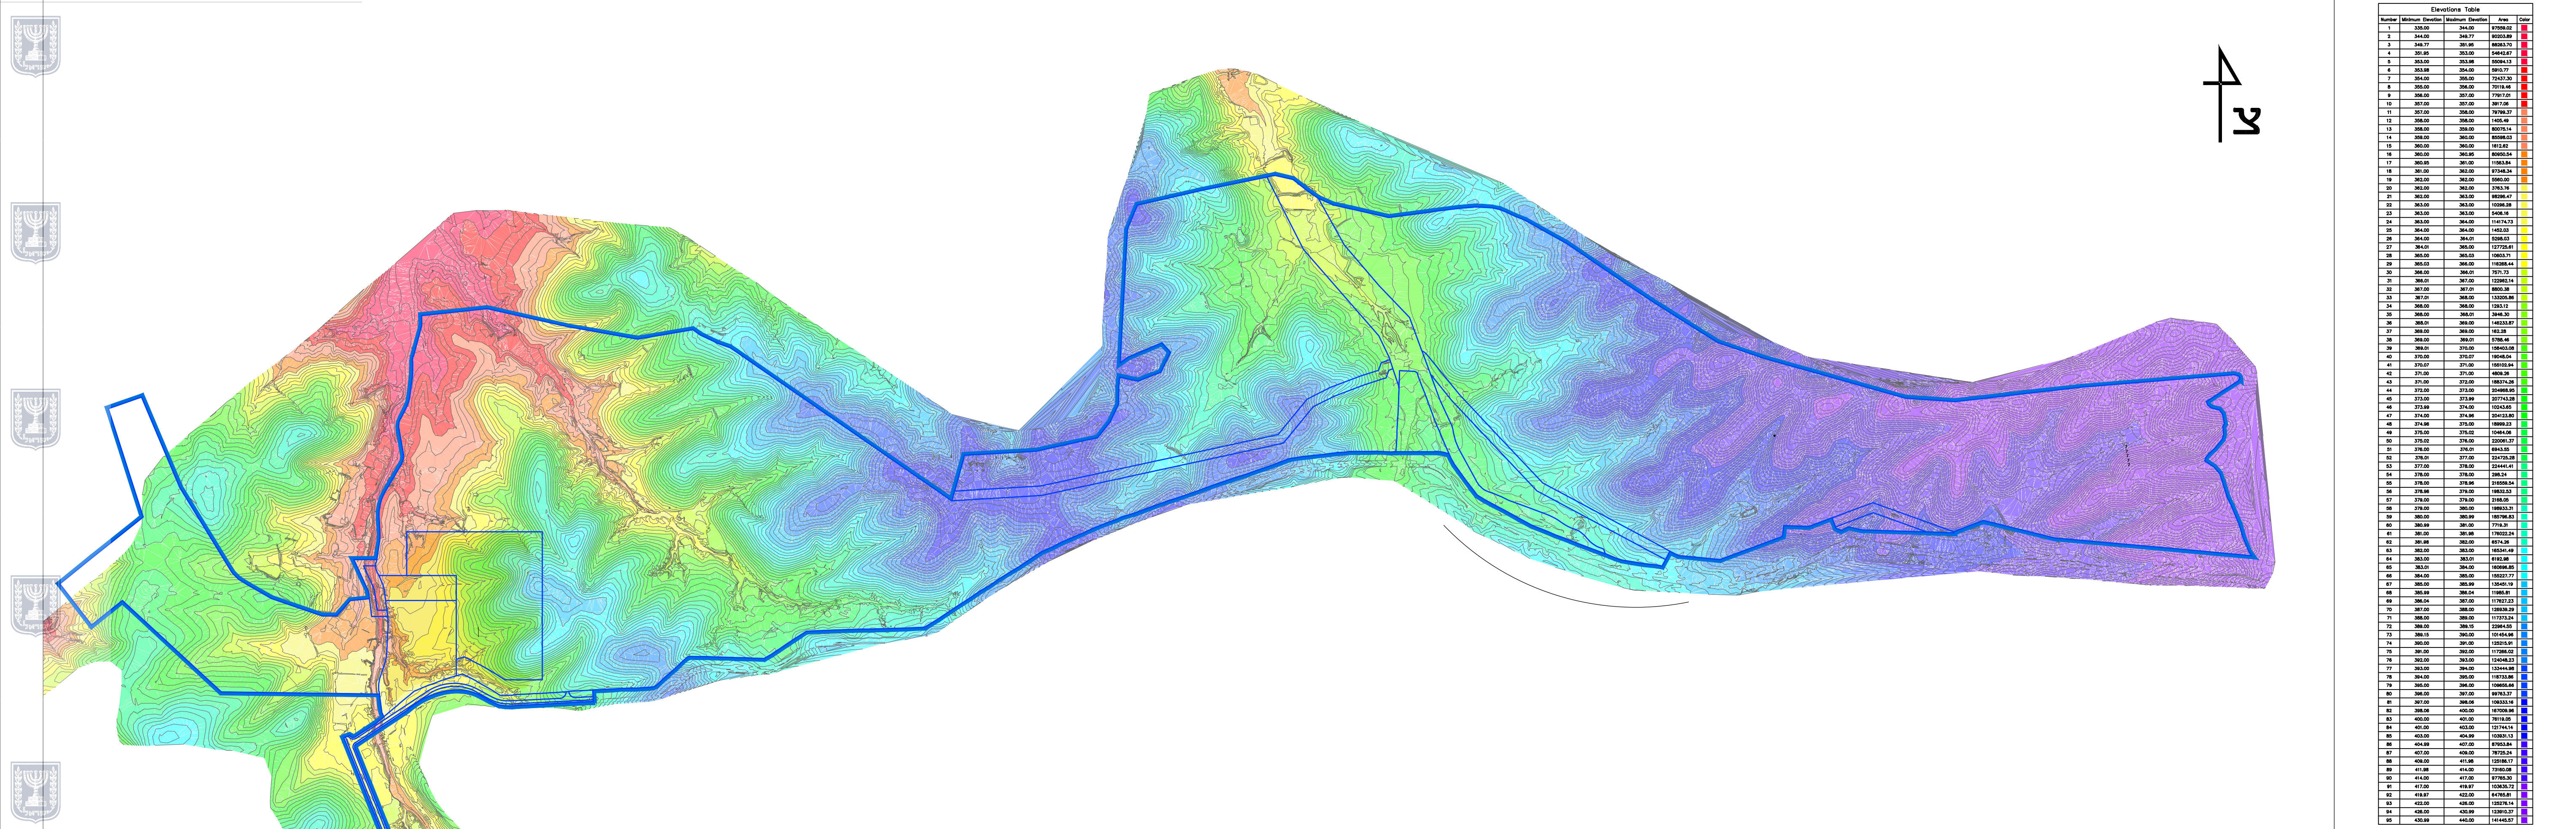


תוכנית רומי קרקע 1:10000

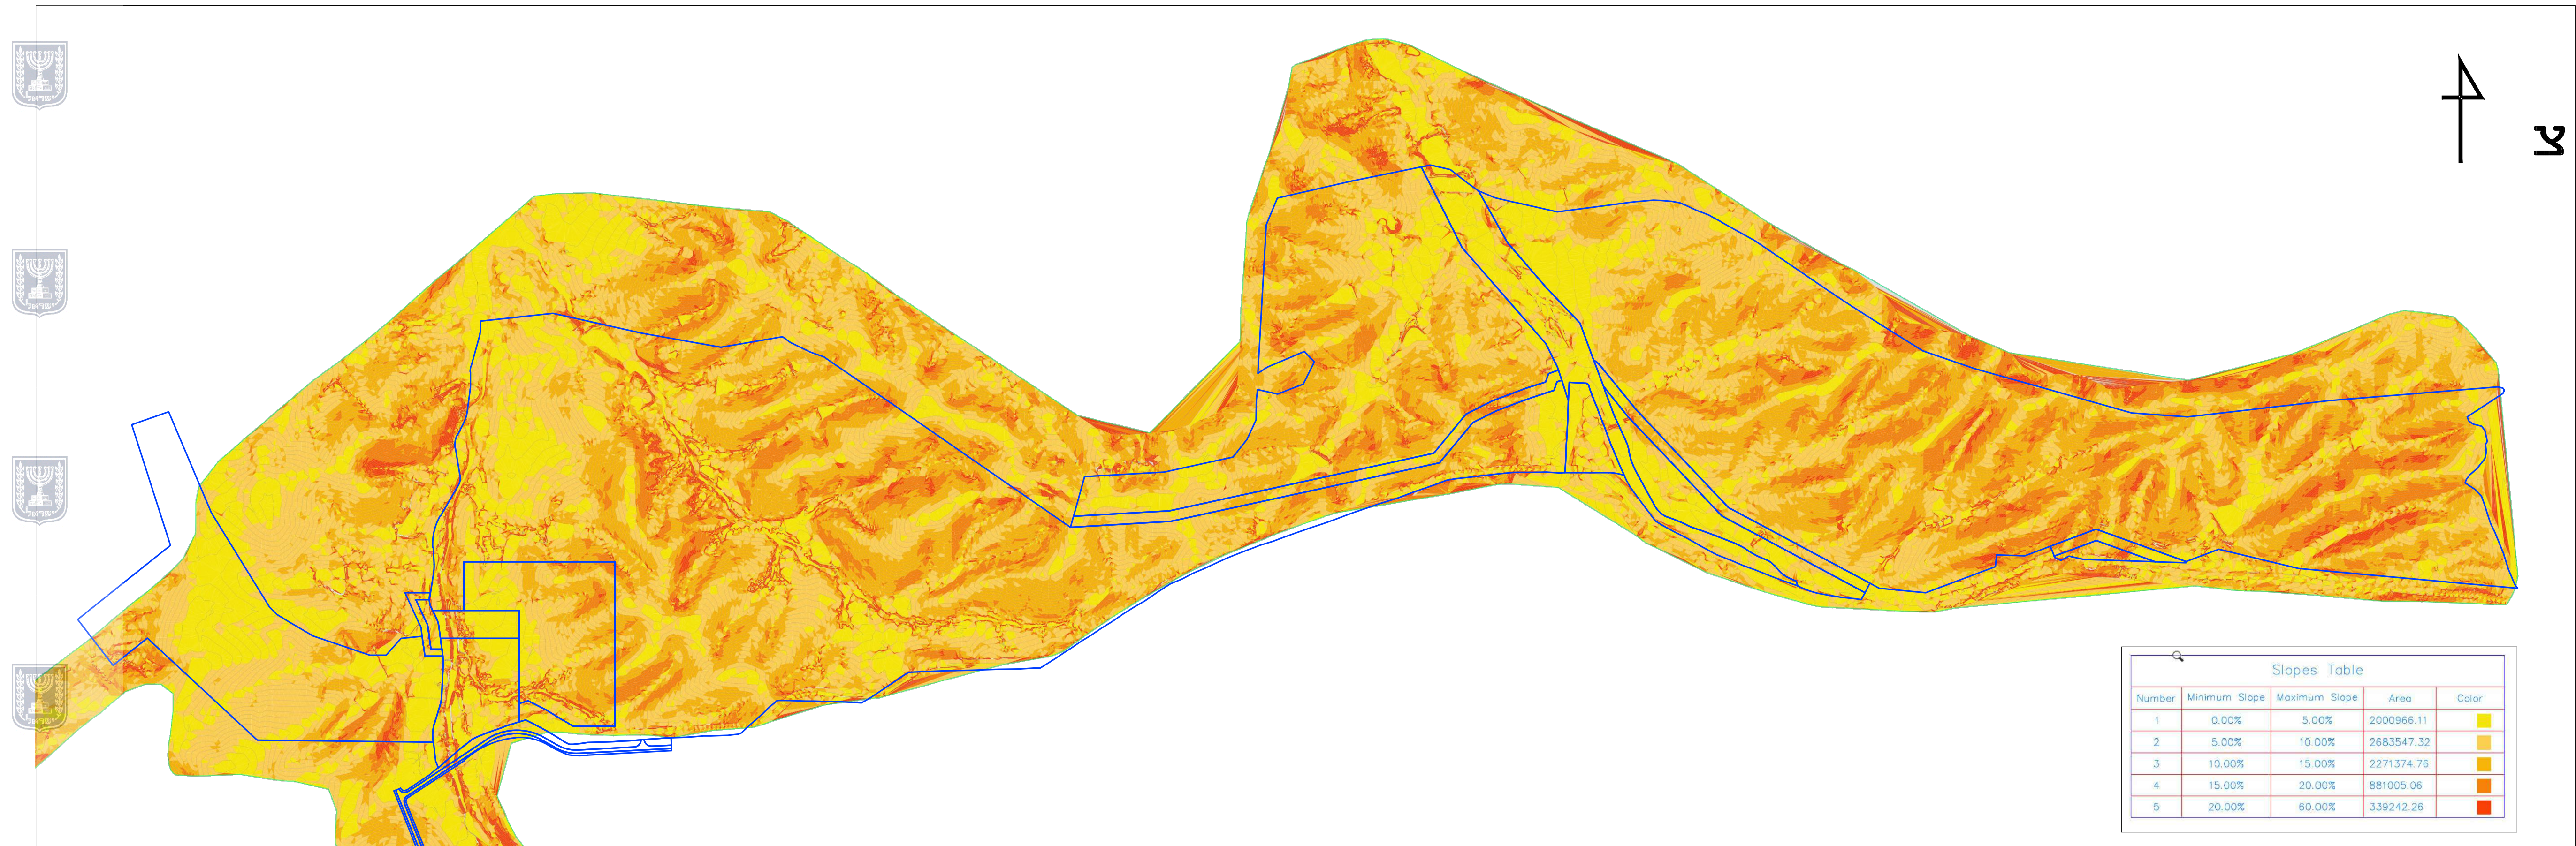


תוכנית שיפועי קרקע 1:10000

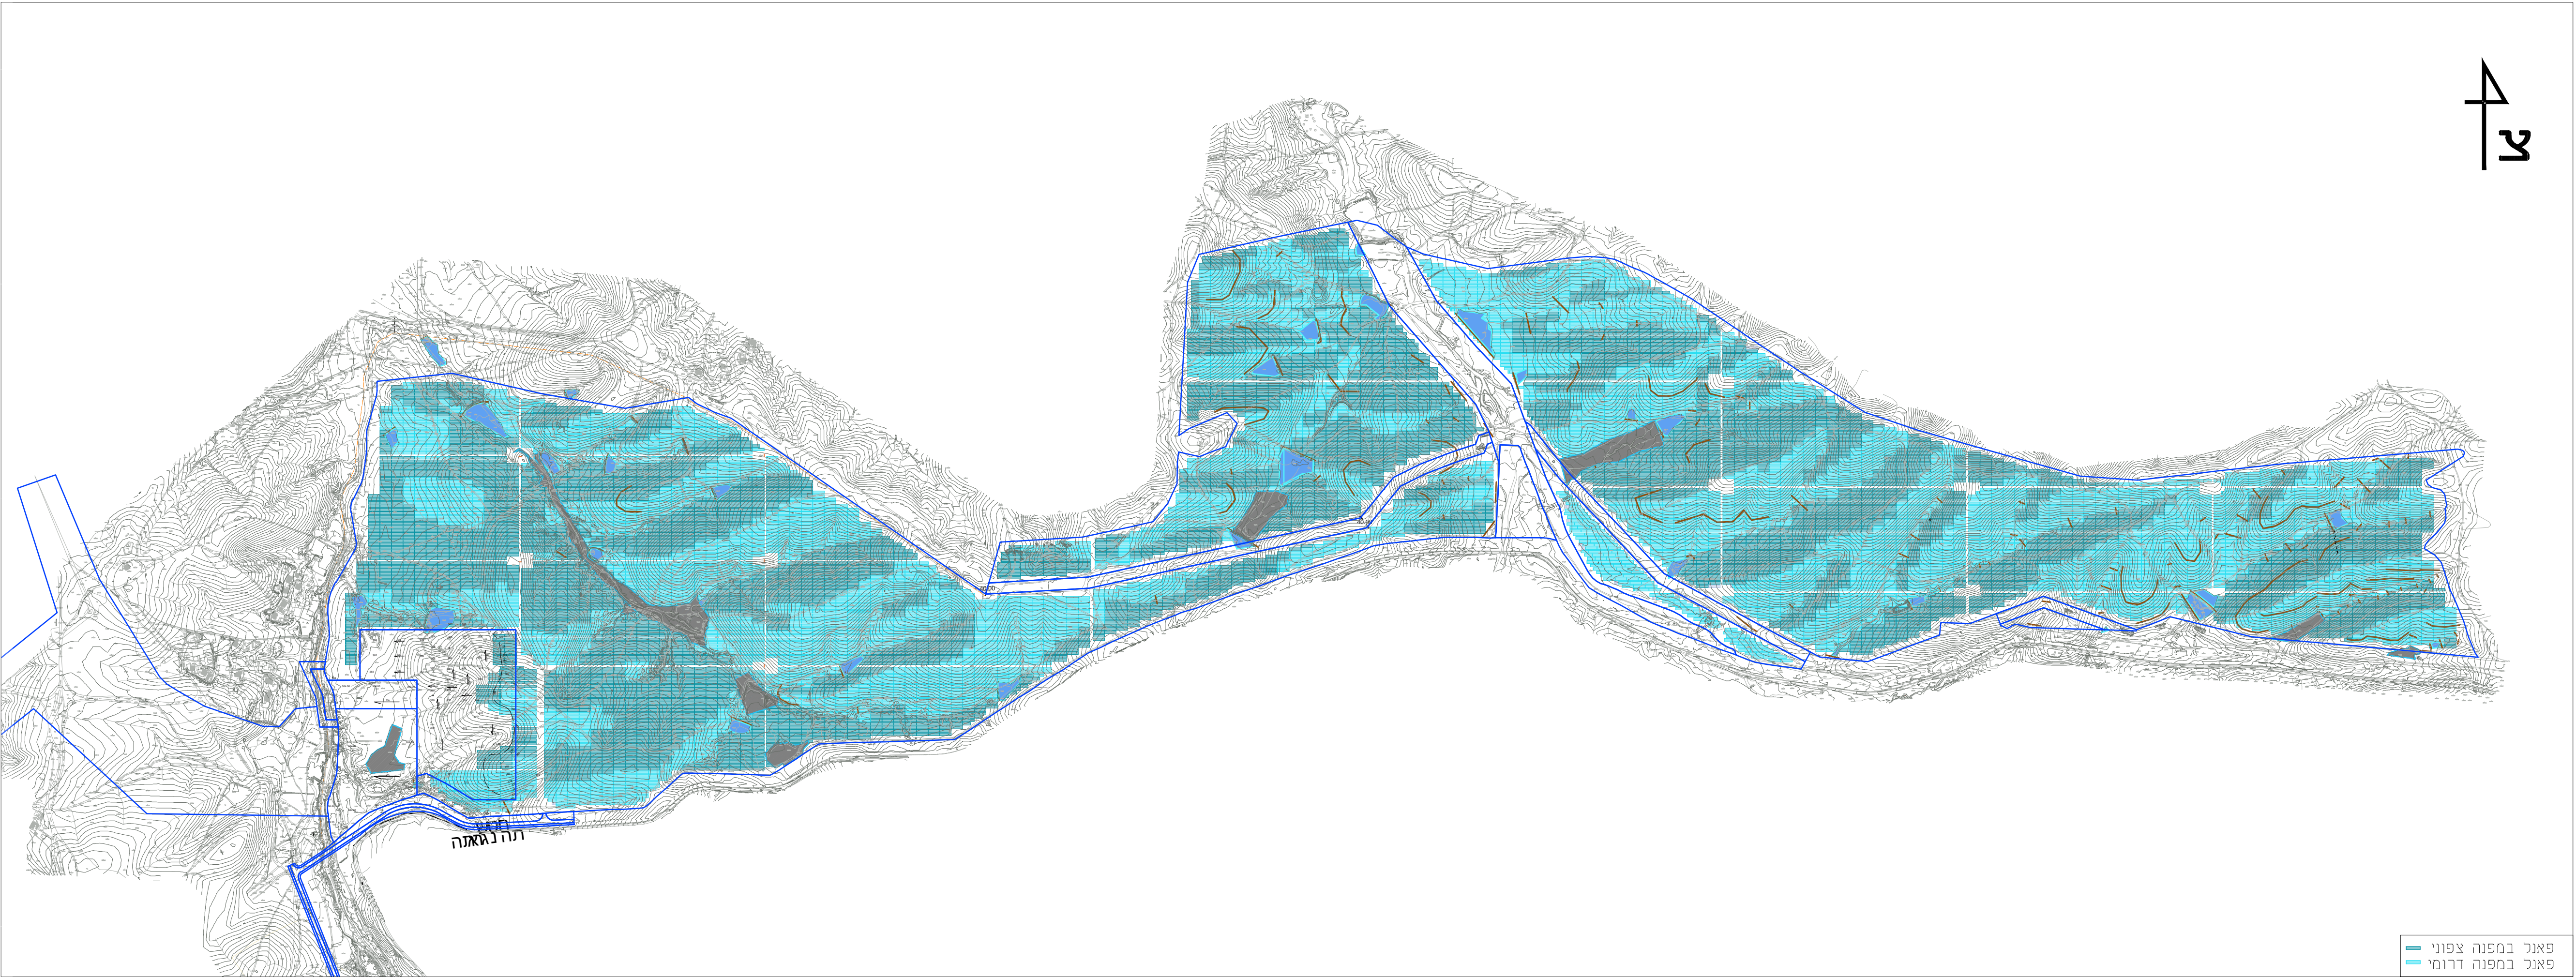

מפני הפאנלים 1:10000

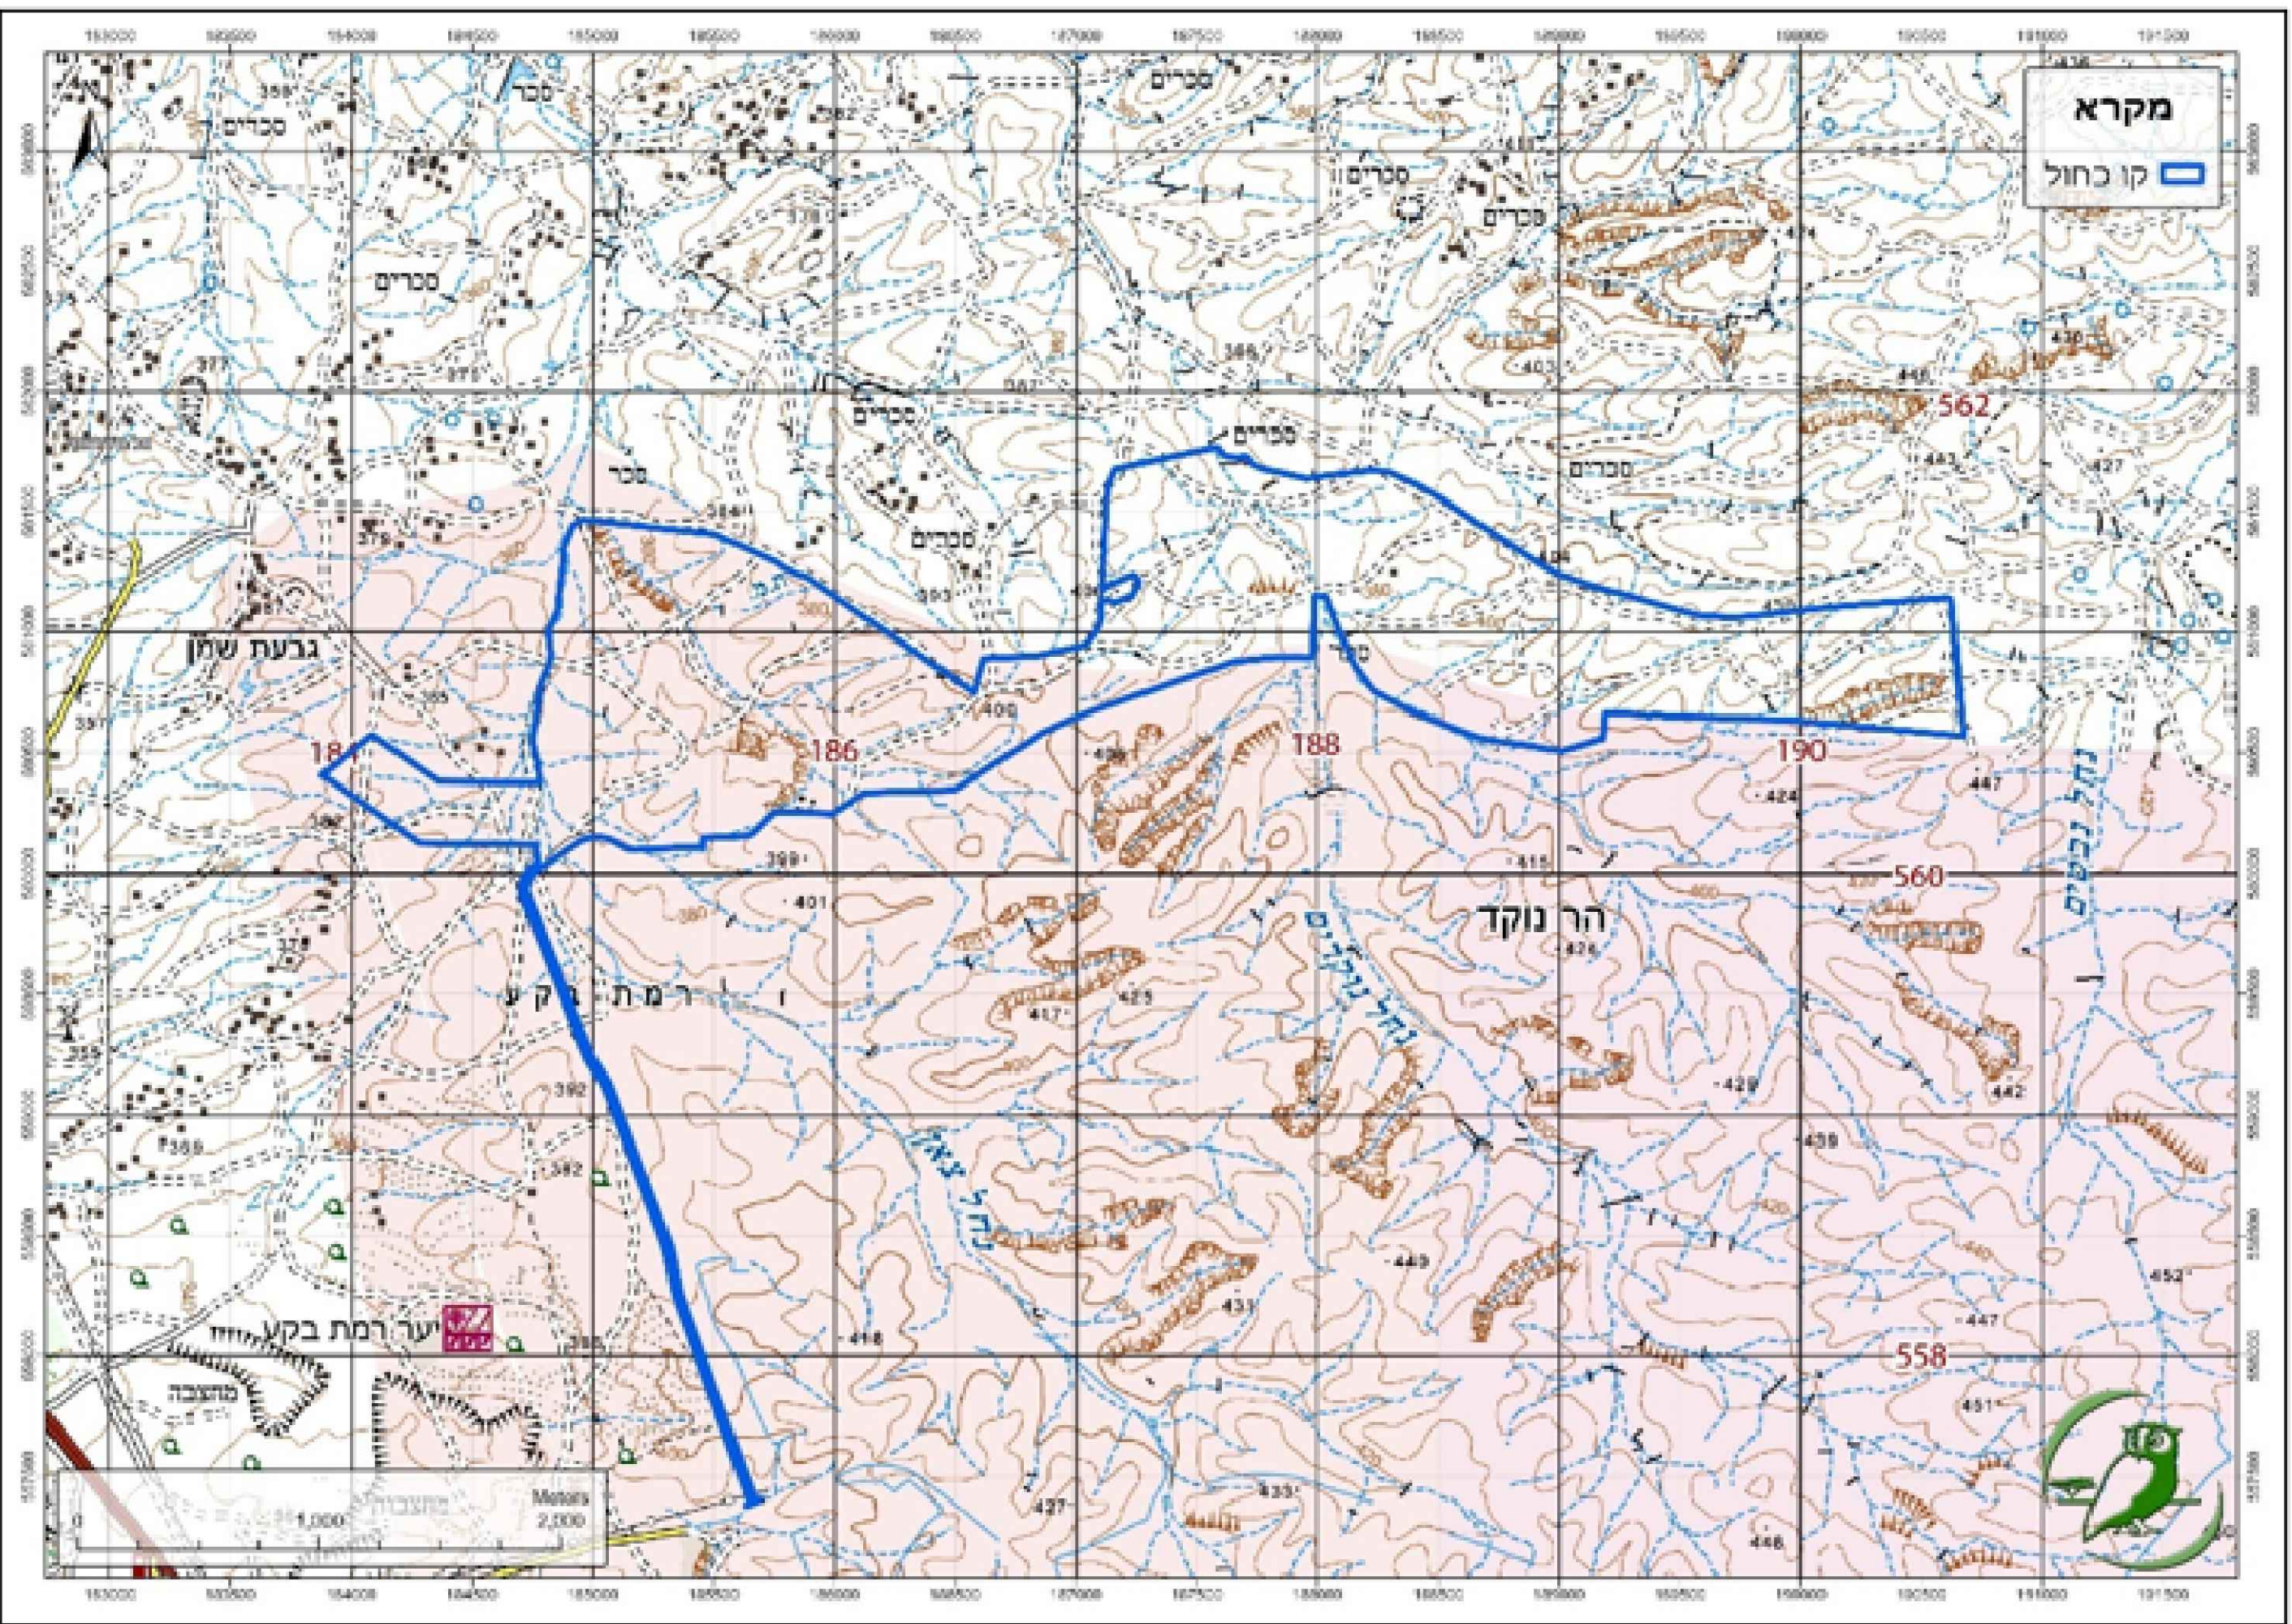

מפת התמצאות

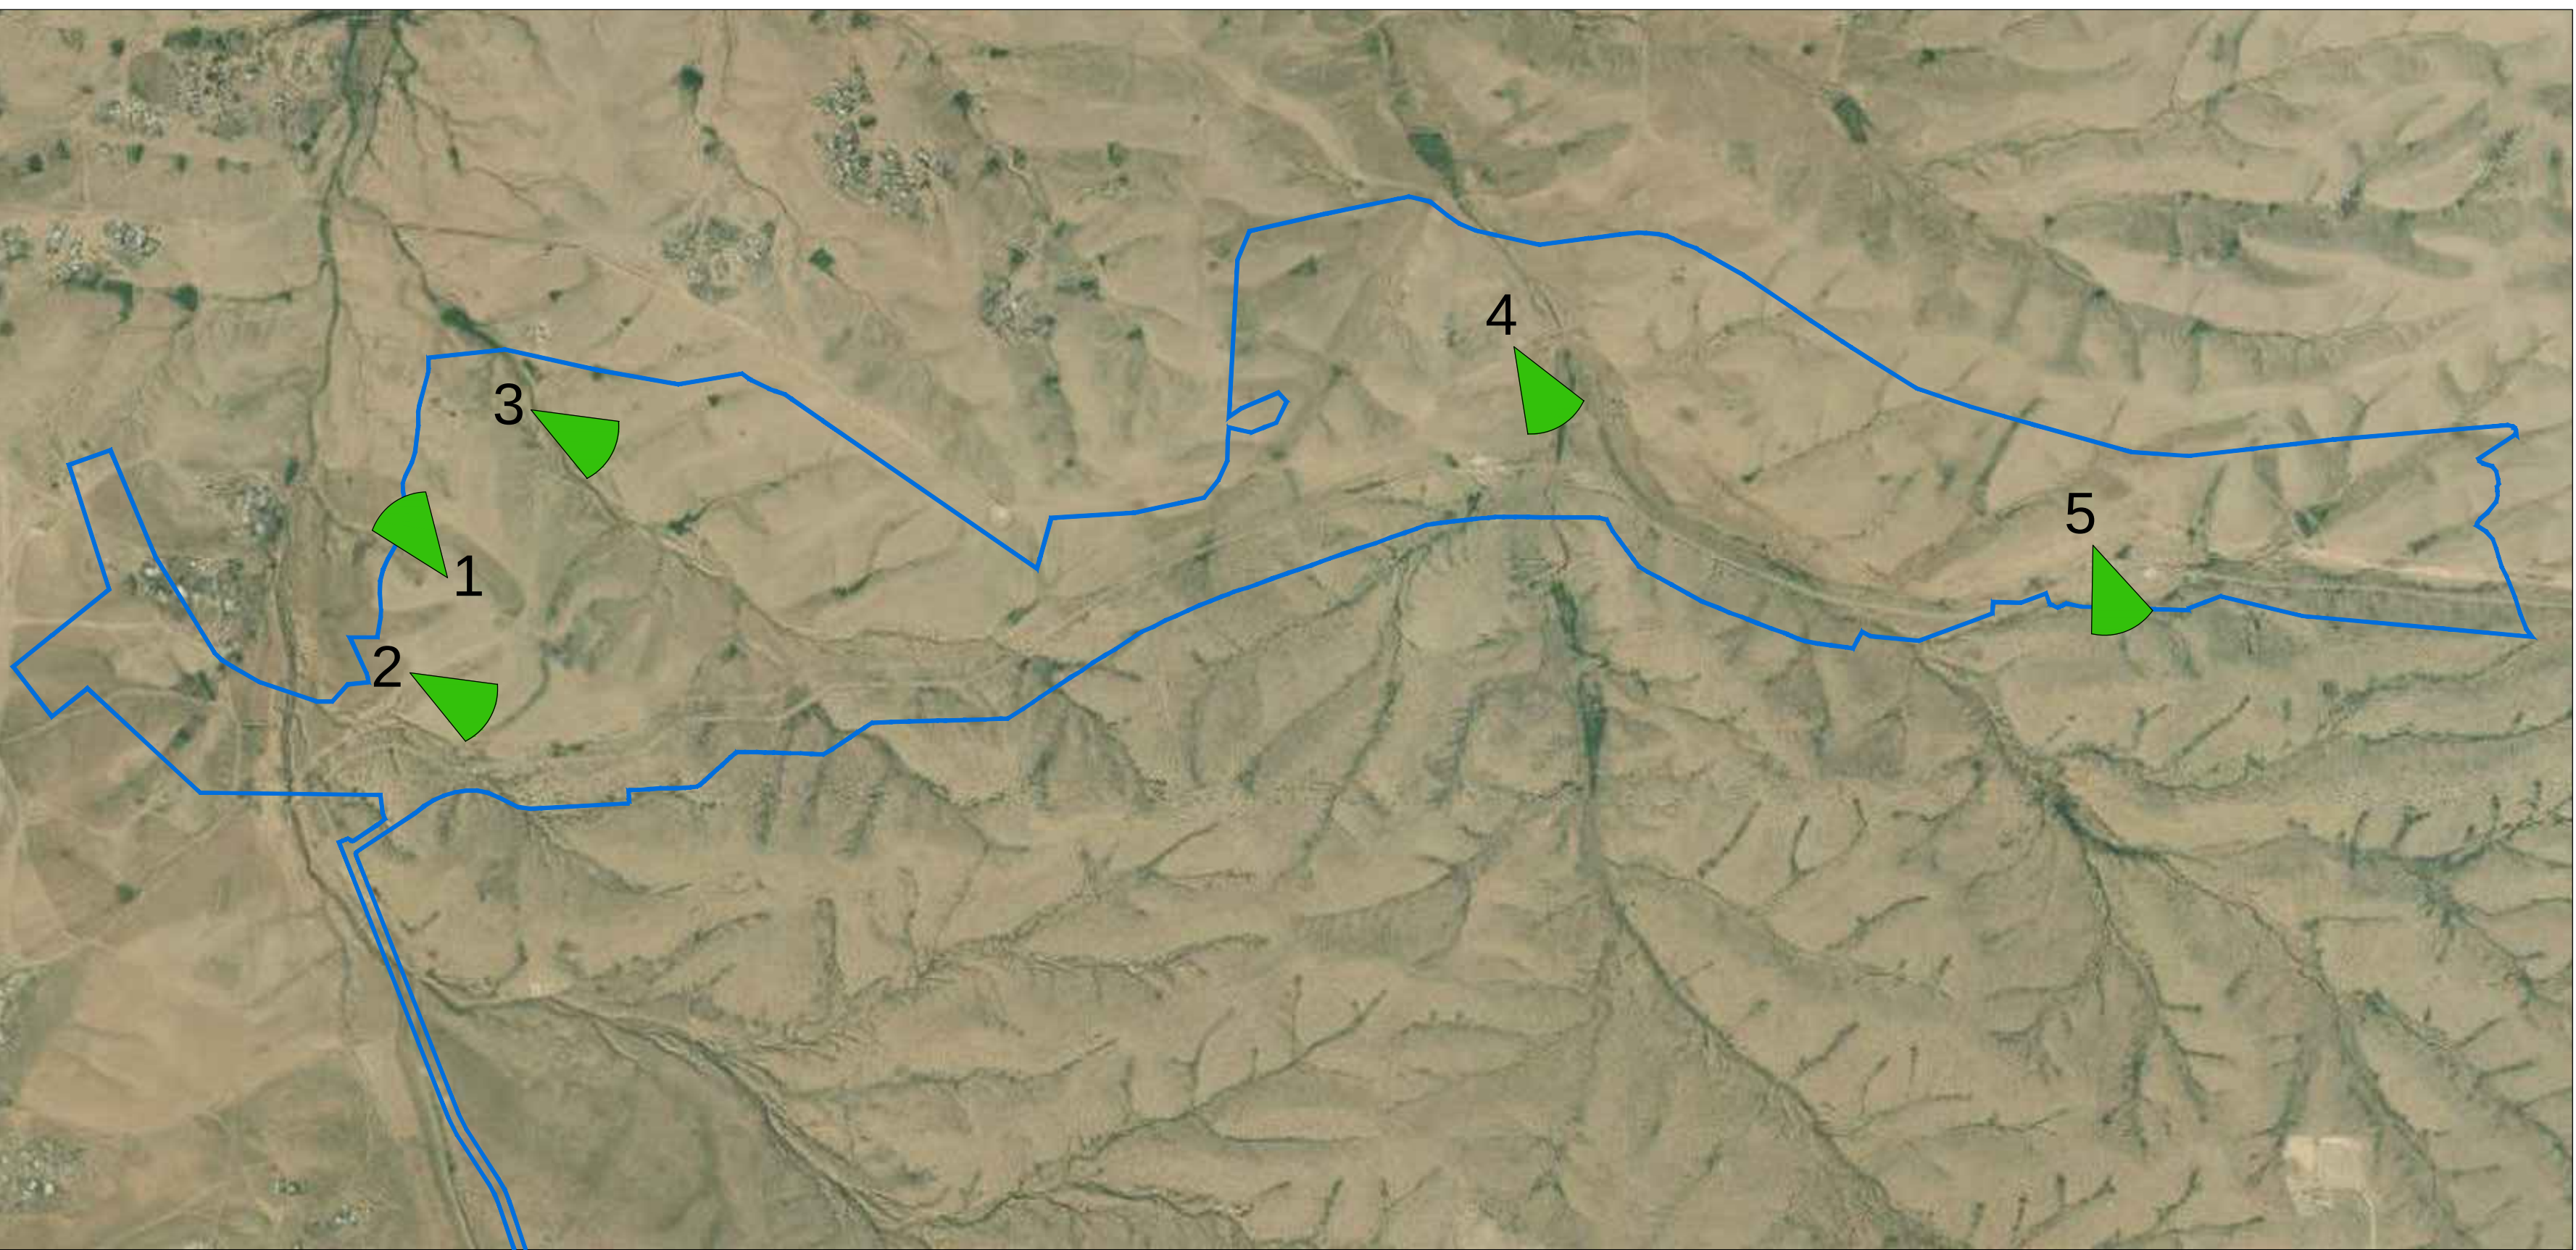

מפת מבטים מצב קיים



5-ם ון נ בחו יתג



4-אשנאנדקו נ



3-רתתגת תתק נוח



1-אשנ ן צ



2-תש ר

מבטים

נספח נופי

נספח לתכנית מס' תתייל 175

מתקן פוטו ולטאי ברמת בקע

גליון 1 מתוך 4

תחילה	רקע
תיאור תאריך עריכת הנספח	נספח נופי 22-9-25

קו"מ שמות וזחתימות:	1:10,000
שם:	אד' נר זחר לניר

שם:	חאיד'
שם:	-

עקרונות התכנון

- שמירת פני הקרקע וערוצי הזרימה הטבעיים בכל אזורי הפאנלים.
- שילוב אזורי האגירה והתחמ"ג עם קווי הטופוגרפיה הטבעית של השטח ככל הניתן ומתאפשר על פי גבולות ומגבלות התוכנית.
- התגברות על הבדלי מפלסים ע"י עבודות עפר בלבד – ללא קירות.
- שמירה על העצים בשטח התוכנית.

נצפות

בסביבת שטח התוכנית אין מסלולי טיול או נקודות עניין מיוחדות.

לפיכך נושא הנצפות נבחן בעיקר מכבישים ומאזורי מגורים - קיימים ומתוכננים.

נוף התוכנית

למרות ששטח התוכנית נמצא בתחום של שתי יחידות נוף שונות (בקע וגבעות צאן) השוני הנופי ביניהן בשטח אינו מובהק.

השוני הבולט יותר בשטח הינו בין קווי הרכס לערוצי הזרימה והנחלים.

לפיכך ההוראות הנופיות מתייחסות יותר לנושא השמירה על ערוצי הנחלים - בהם גם מתרכזות רוב המערכות אופייניות של הח' והצומח.