


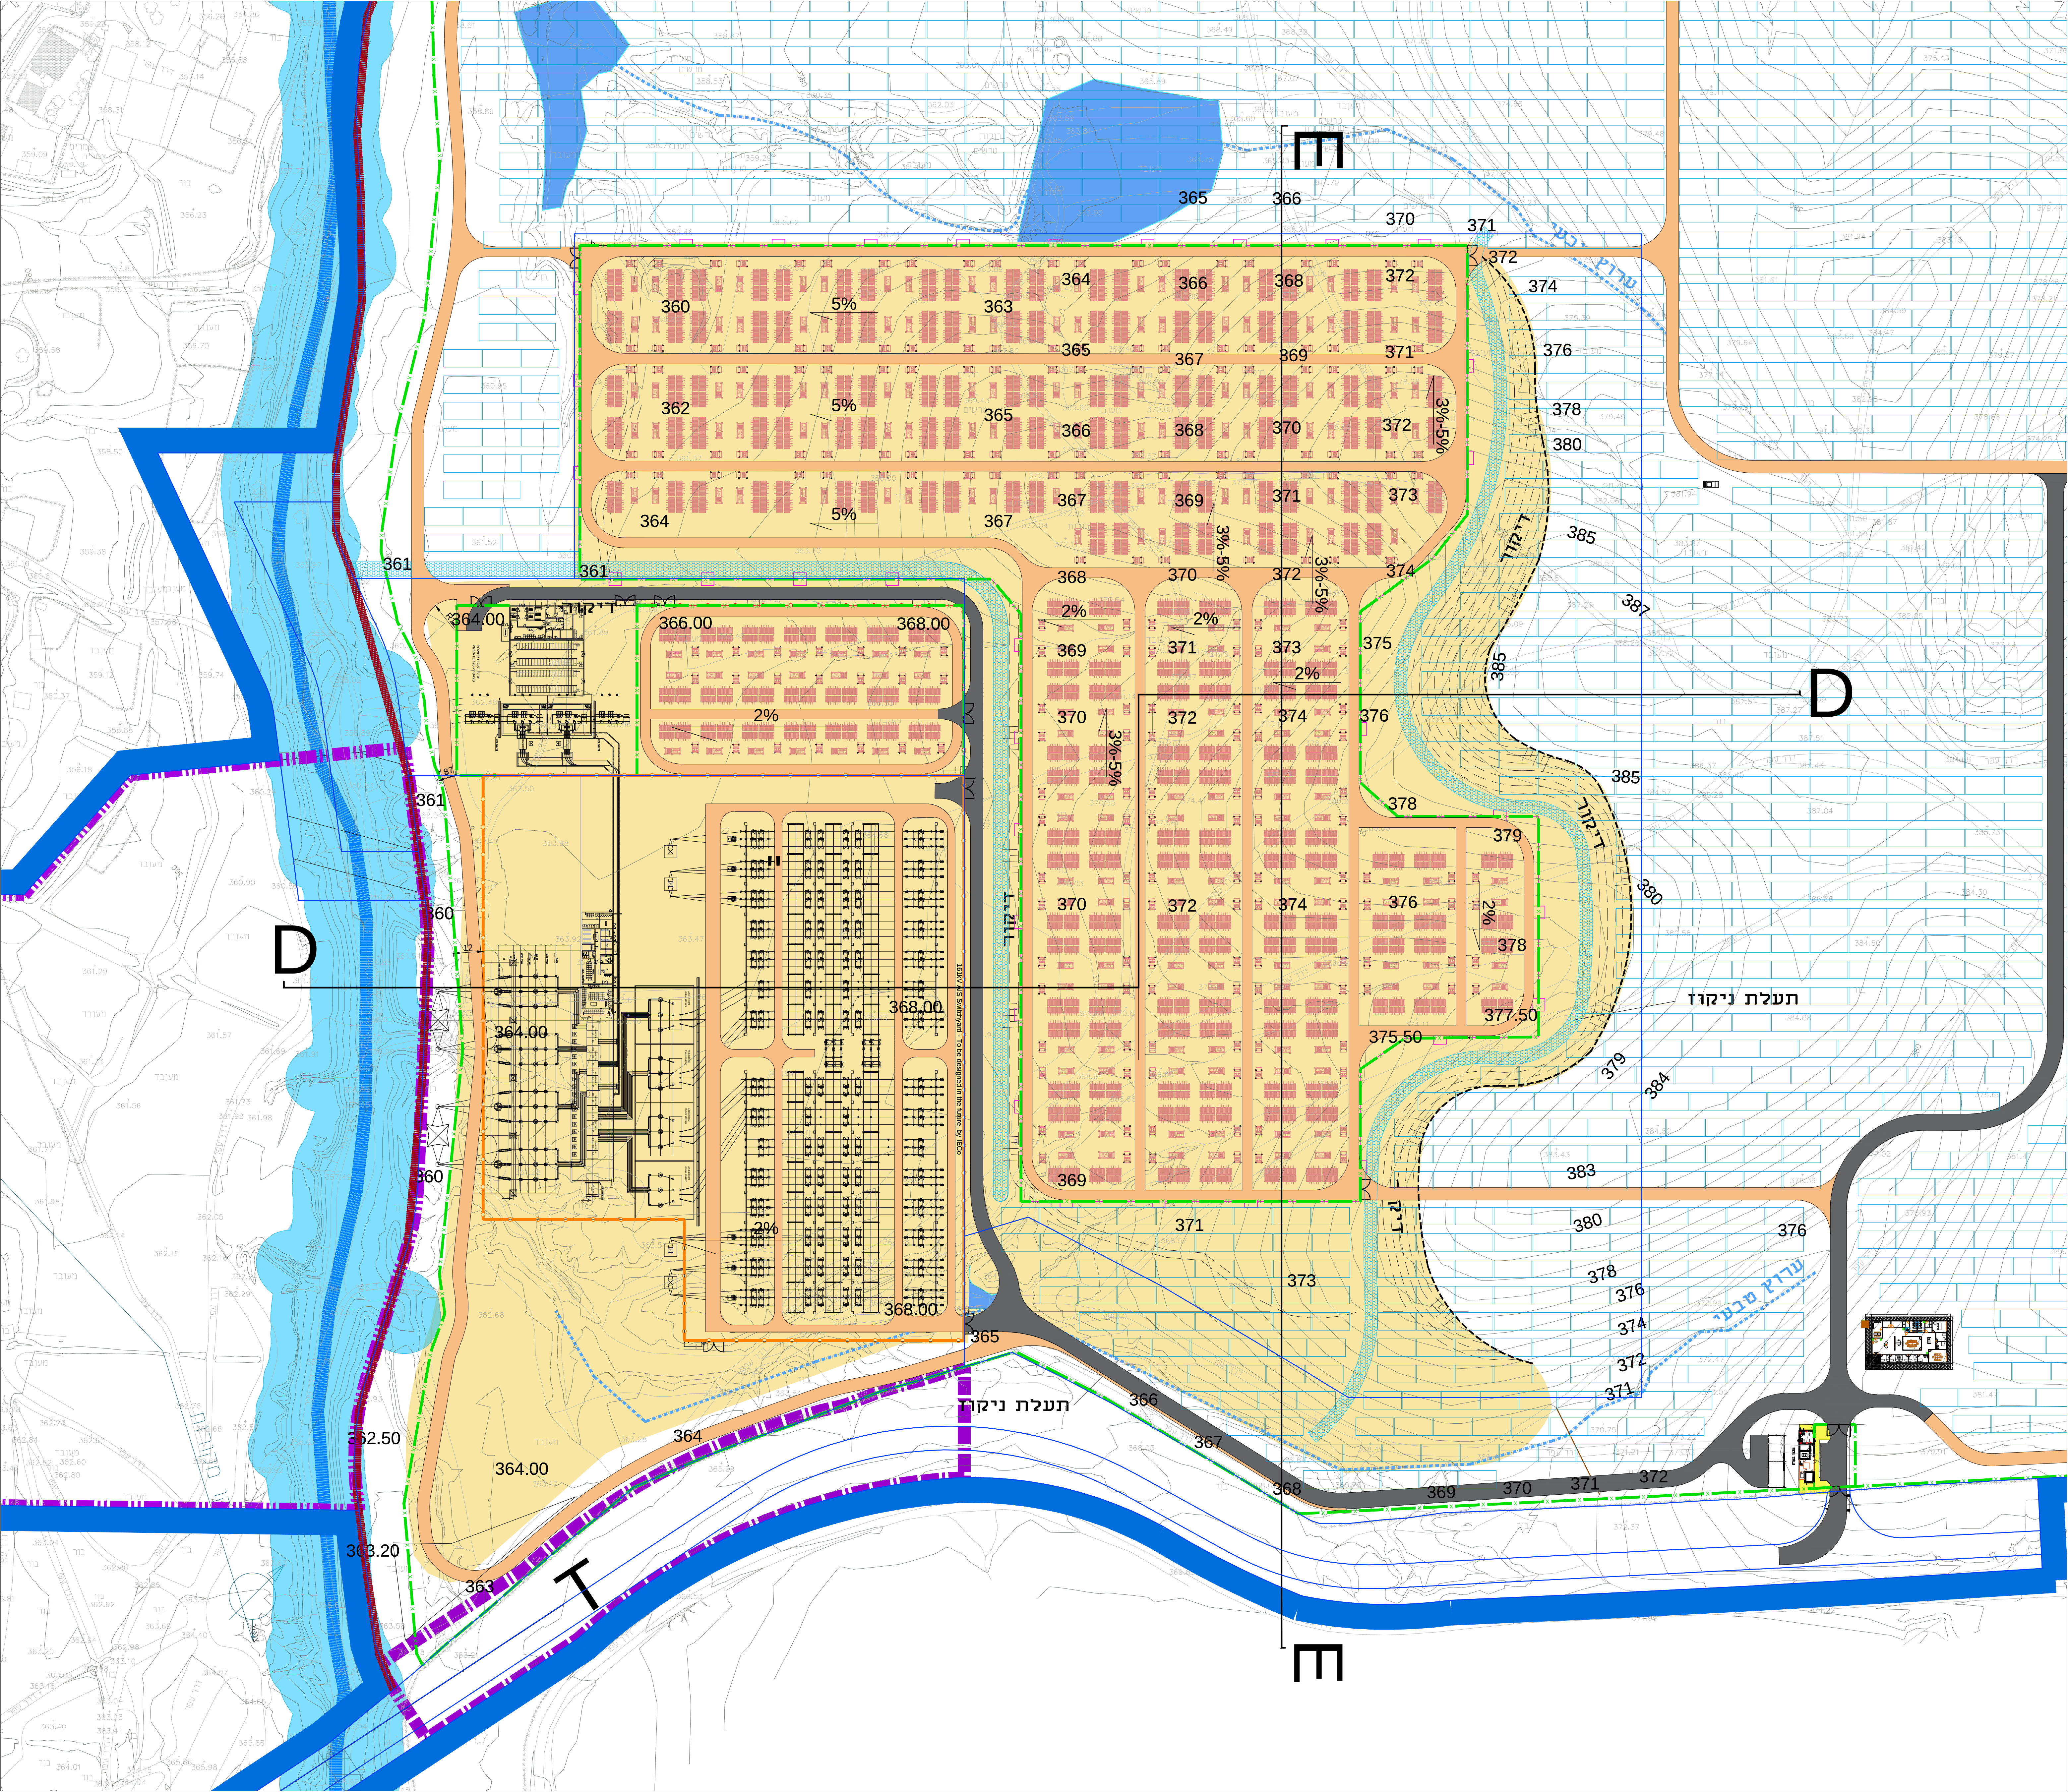

הגדלה תחמג 1:10000

נספח נופי		
נספח לתכנית מס' תת"ל 175		
מתקן פוטו ולטאי ברמת בקע		
גליון 4 מתוך 4		
תחולה	רקע	
תיאור	נספח נופי	
תאריך עריכת הנספח	22-9-25	
קנ"מ	11,000	
שמות וזחיות:	אדי נוף זחר לניר	
עורך הנספח	שם תאגיד:	

מקרא:

גבול התוכנית

איזור גבול על געת

דרך פנימית מוצעת

דרך מוצעת

ציר נחל

תחום השפעה

גדר היקפית

גדר מתקנים

תעלת ניקוז

פאנלים

פשטי הצפה

אזורי השהיה

שיחיים וסכרונים