


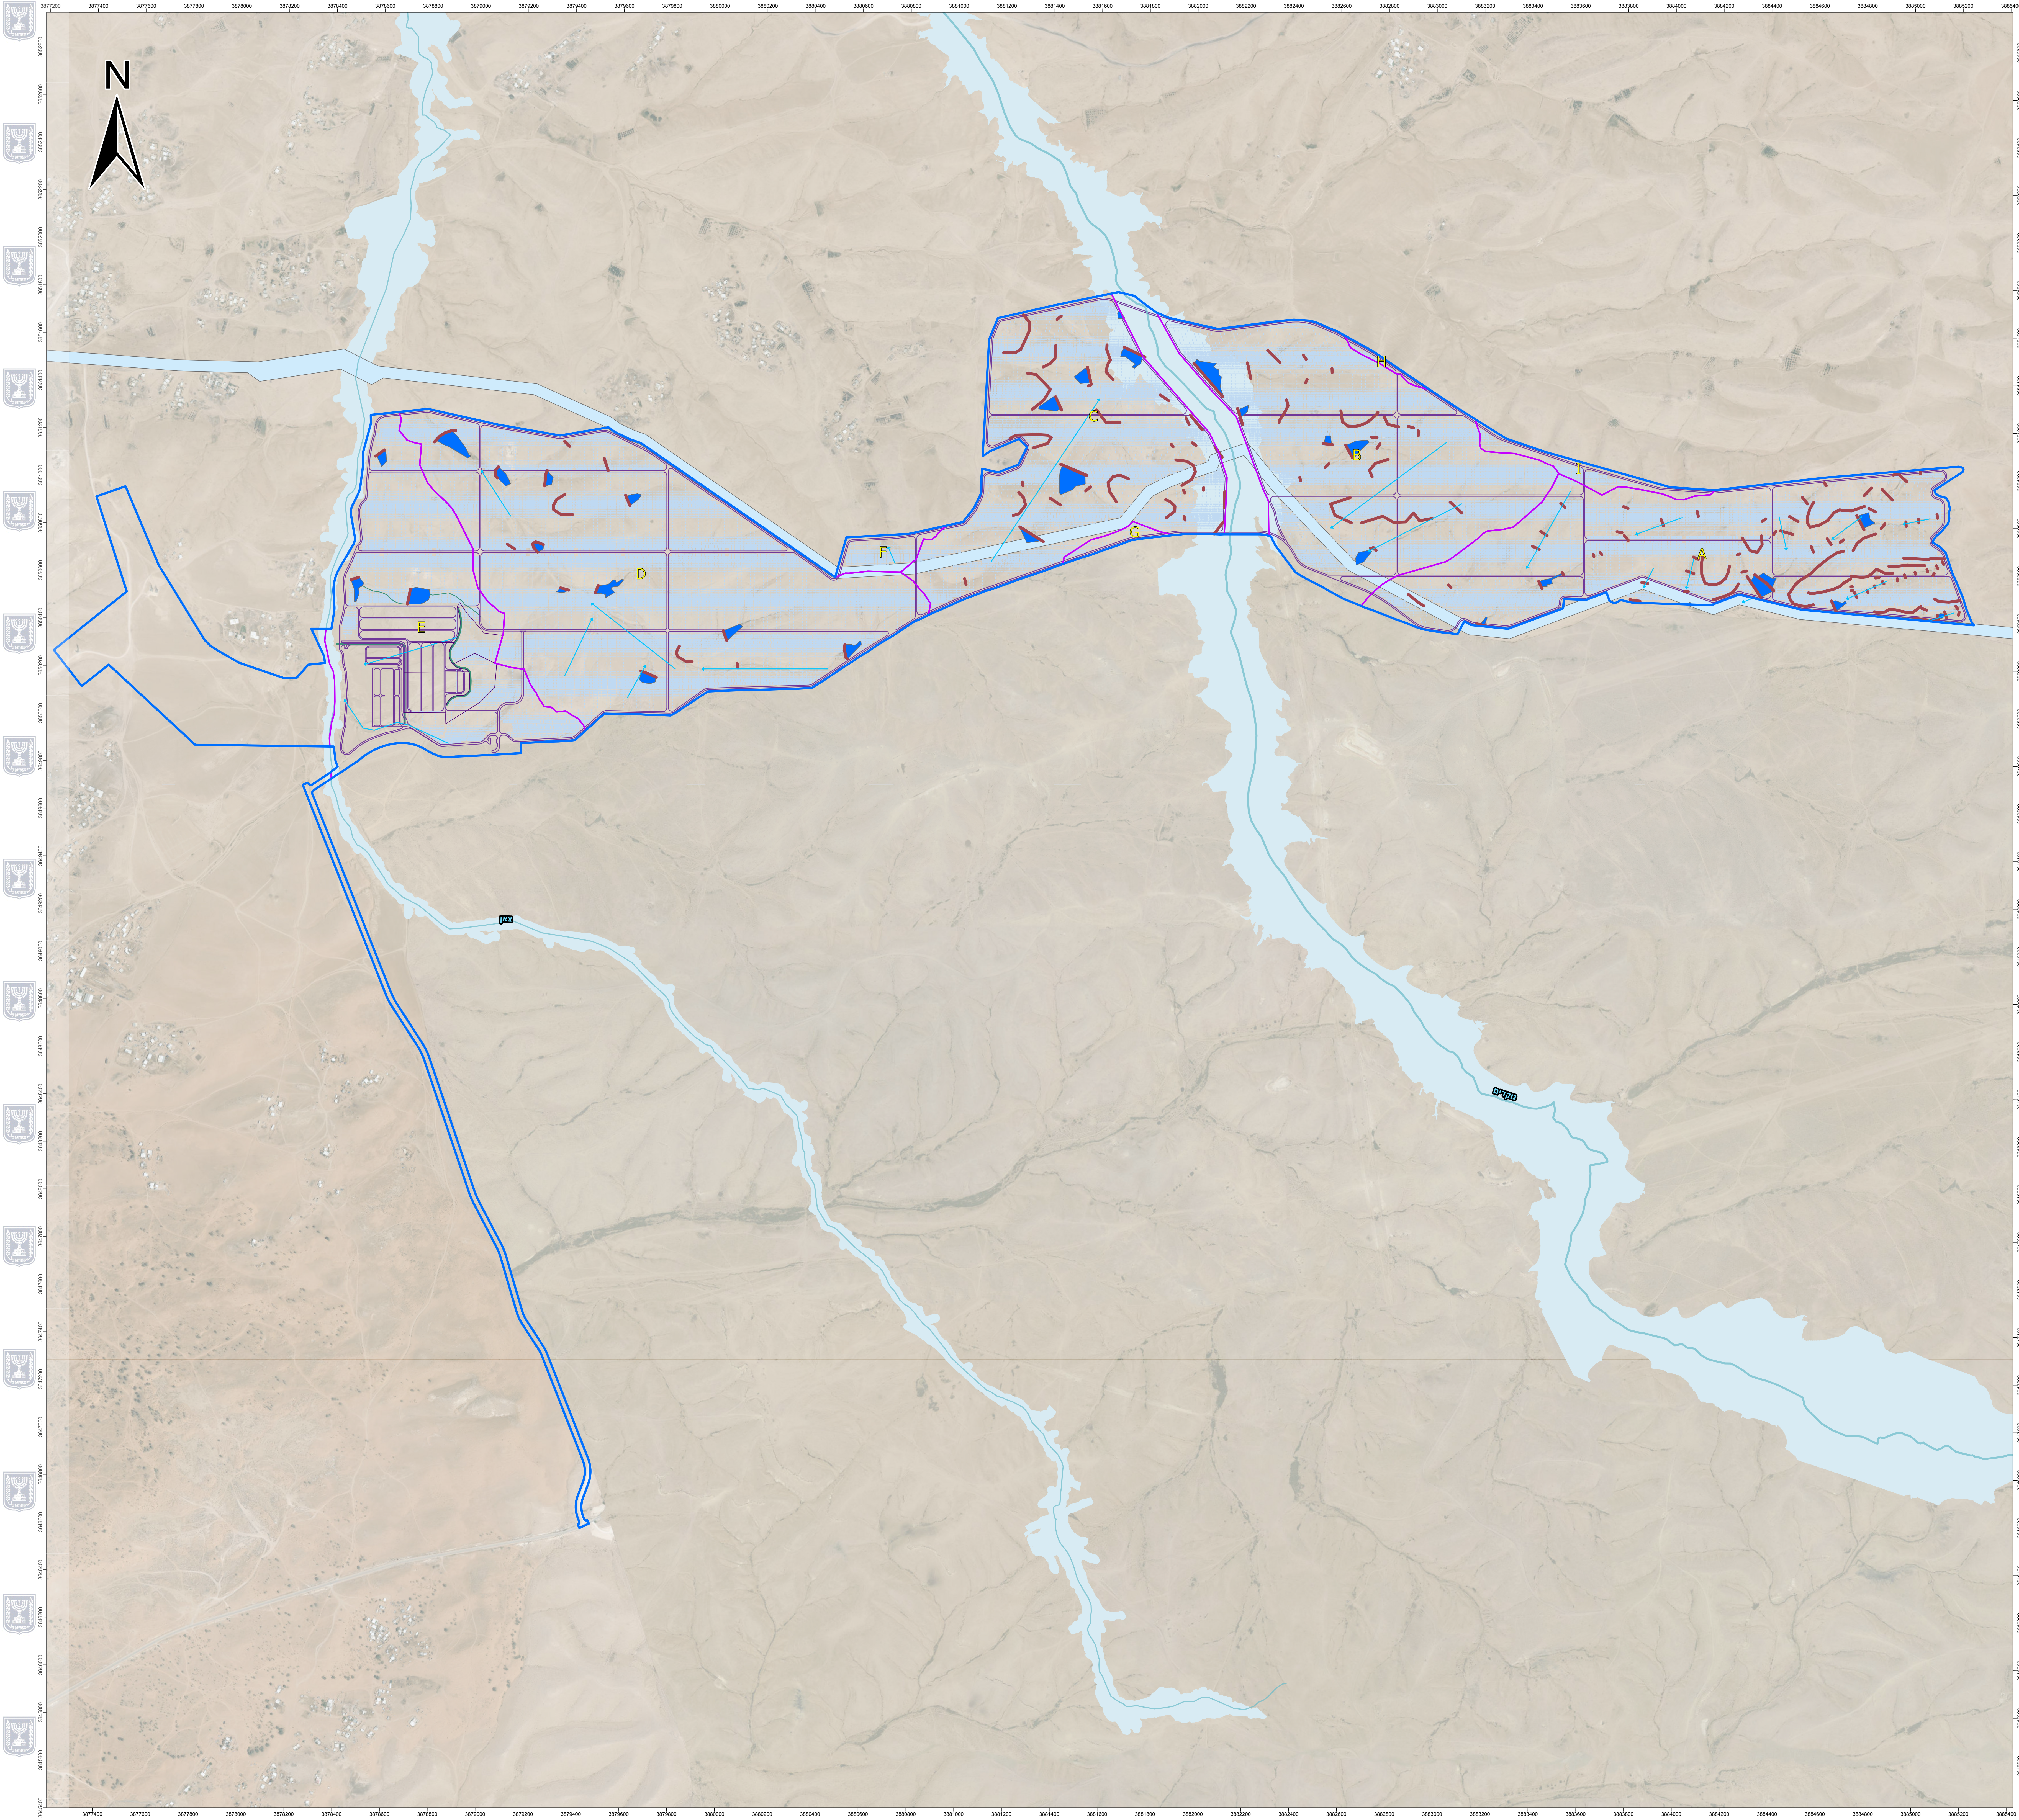

תשריט ניהול ומיפול במי נגר עילי וניקוז		
תחל/ 175		
מתקן פוטו וולטאי ברמת בקע		
גיליון 1 מתוך 1		
תחולה	רקע	
תיאור		
תאריך עריכת הנספח	30/9/2025	
קנ"מ	1:7,500	
שמות וחתימות:		
עורך הנספח	שם:	דרור פז
	תאריך:	ניאו טבע ייעוץ סביבתי בע"מ

מקרא

- קו כחול
- אגני ניקוז
- אגנים מקומיים לתעלות ניקוז
- נחל ראשי
- נחל משני
- כיווני זרימה
- שיחים וסכרונים
- שטחי השהייה
- קו דרך
- תעלה
- שטח הצבת פאנלים
- קו גז
- שטח הכרות נחל



0 240 480 960 Meters